
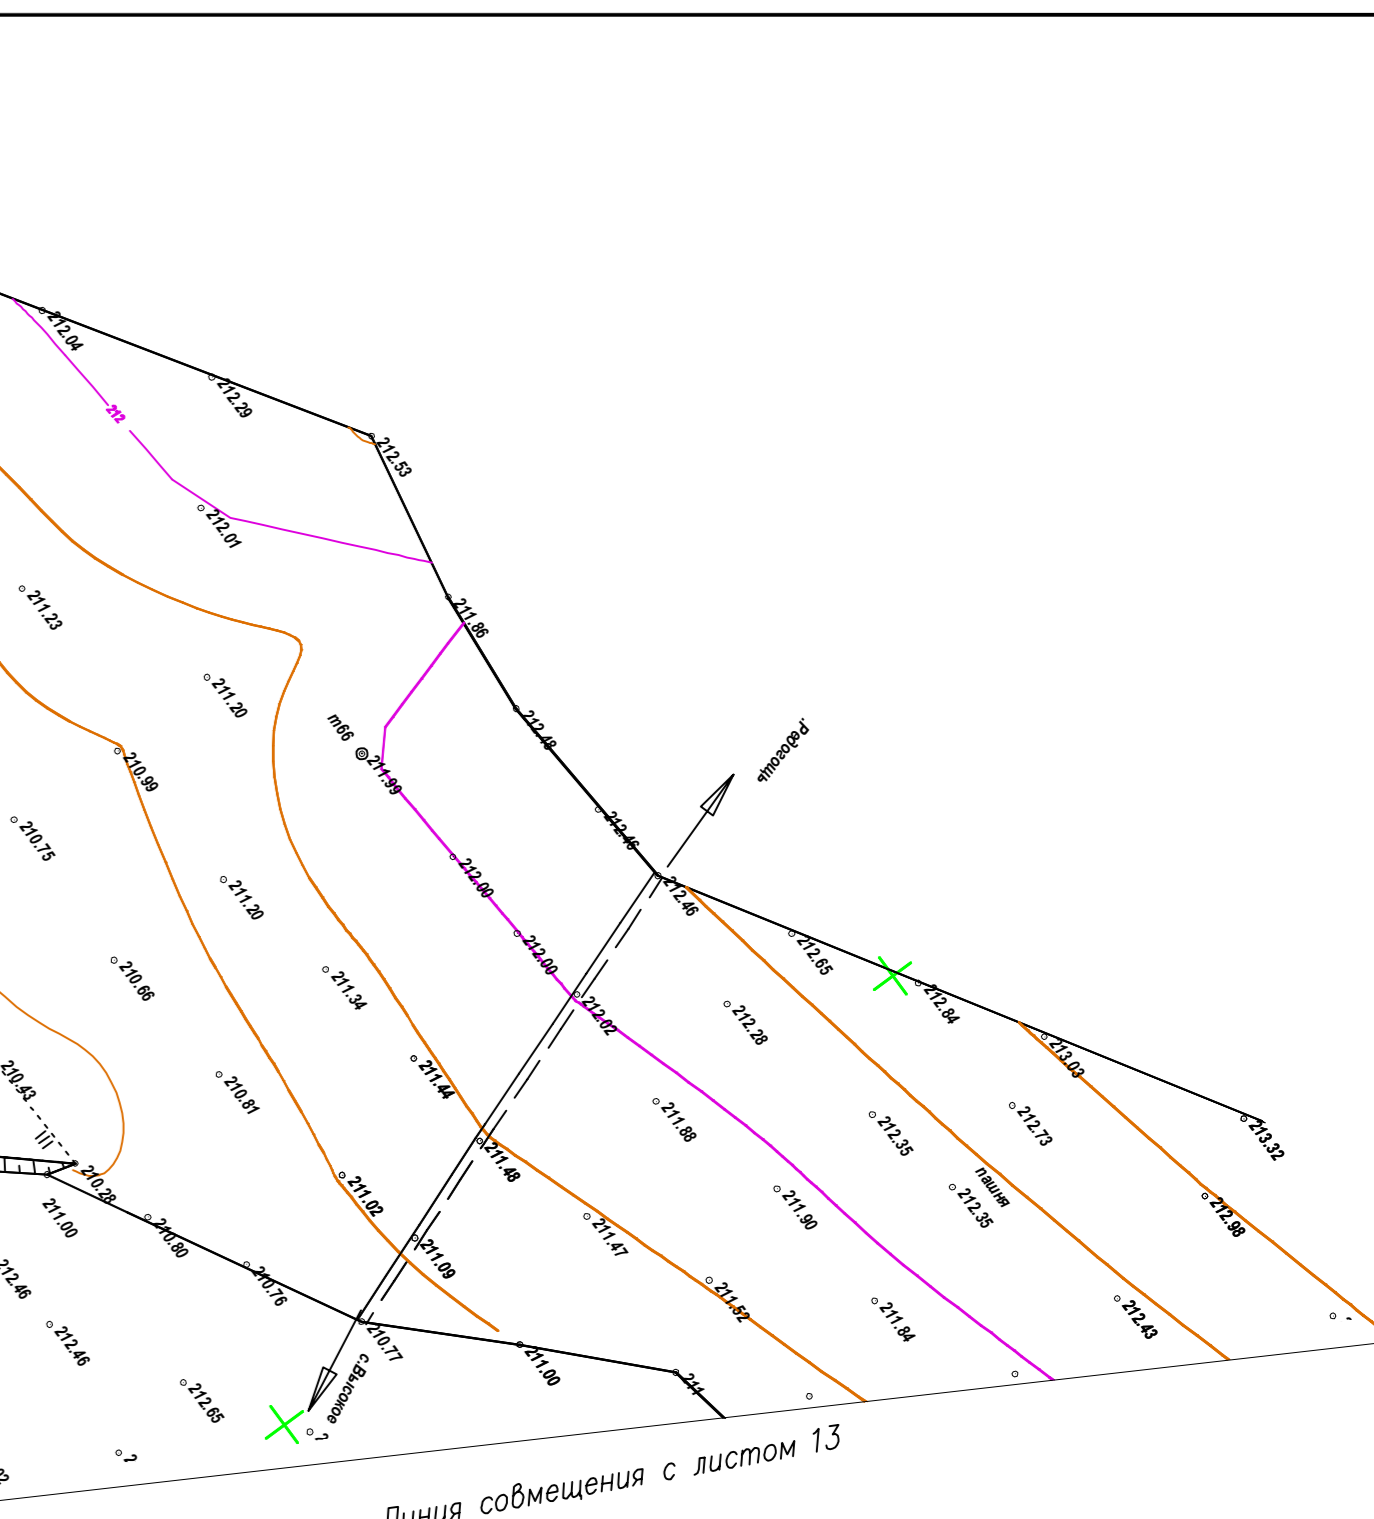
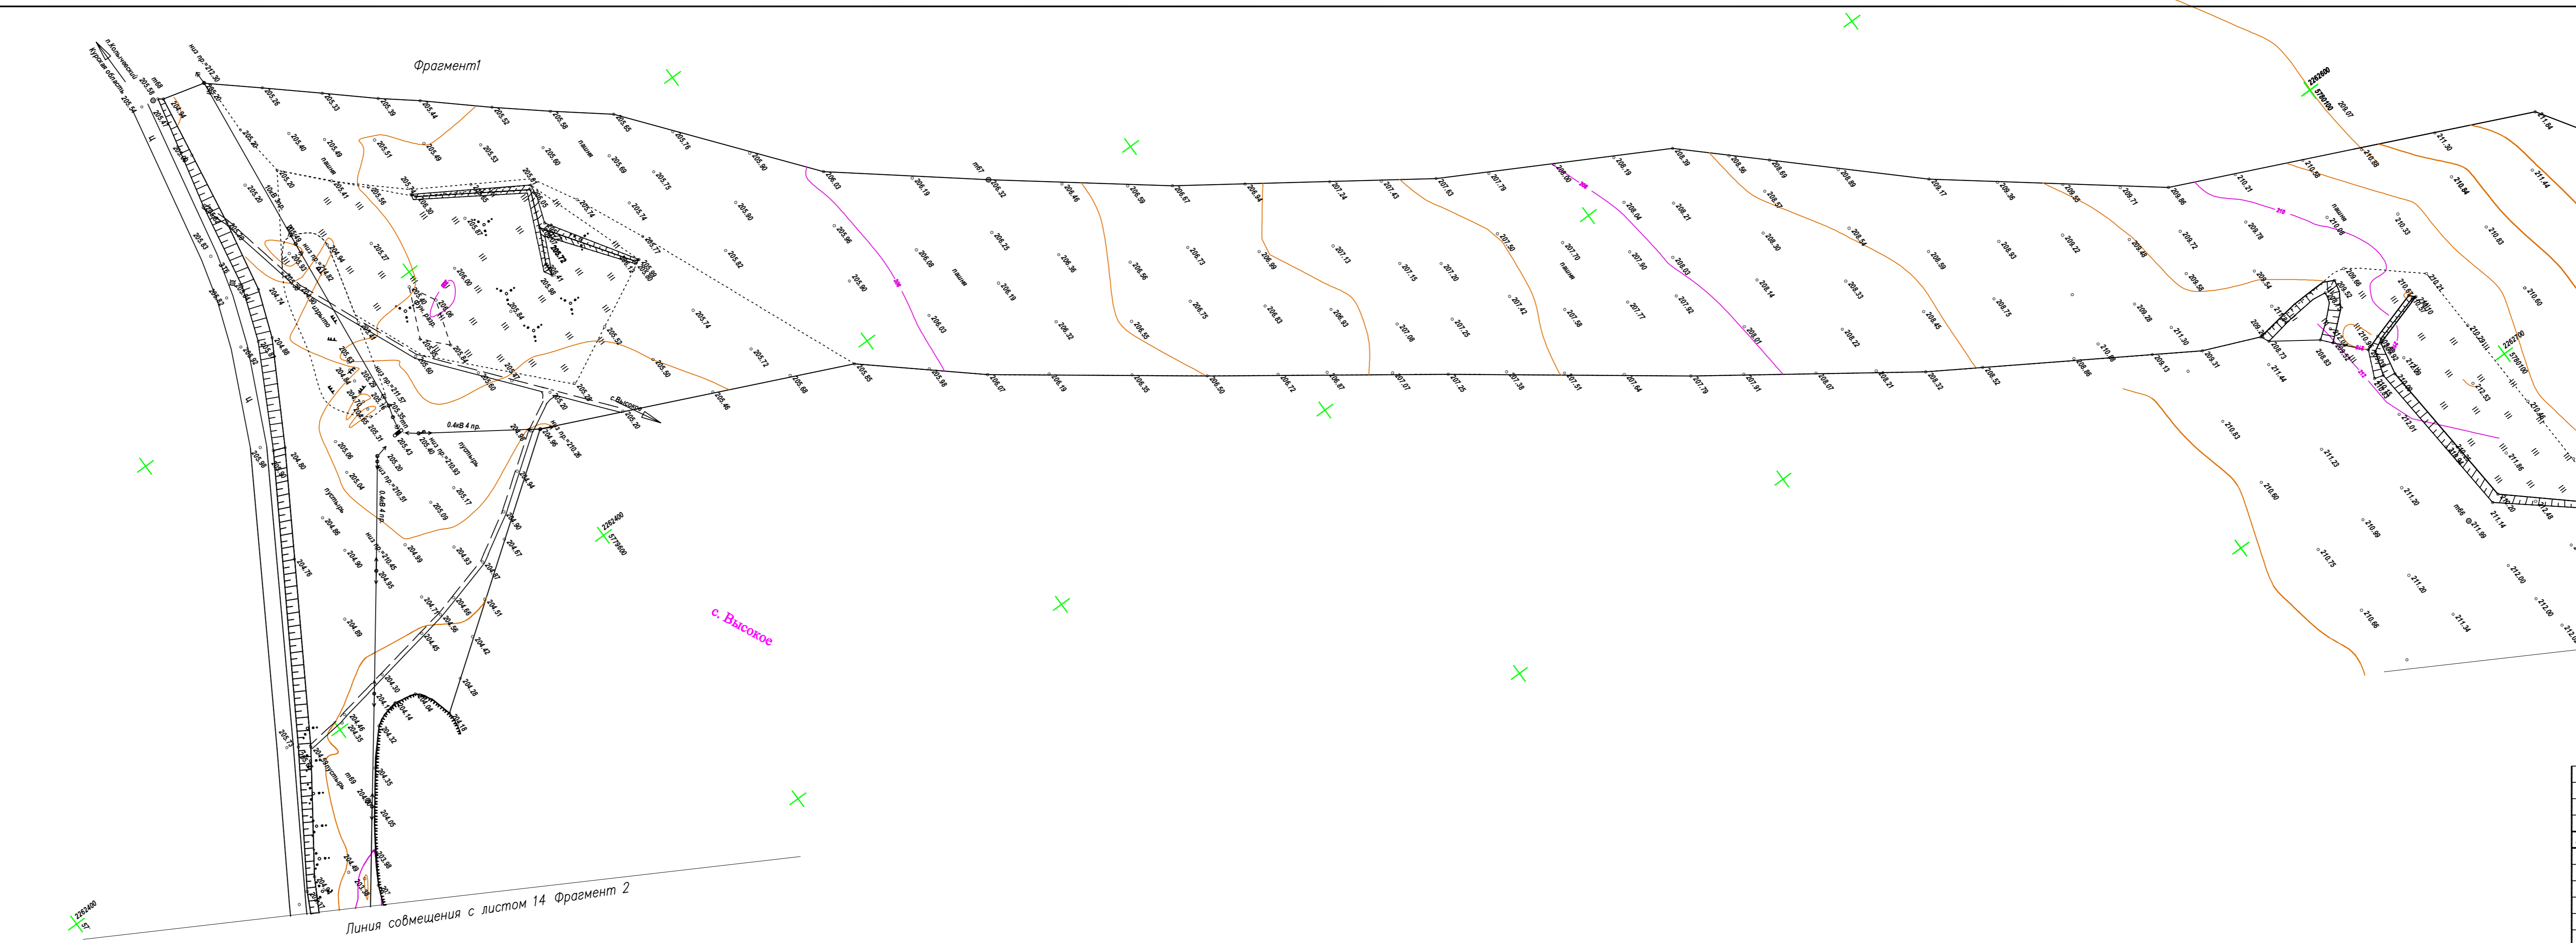
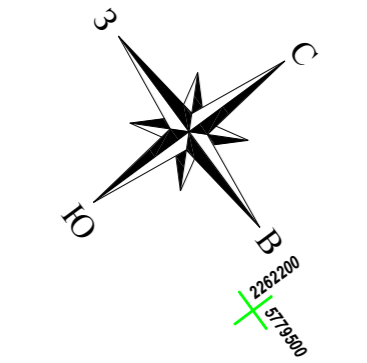


Имя, И. подл. Подл. и дата

Имя, И. подл. Подл. и дата

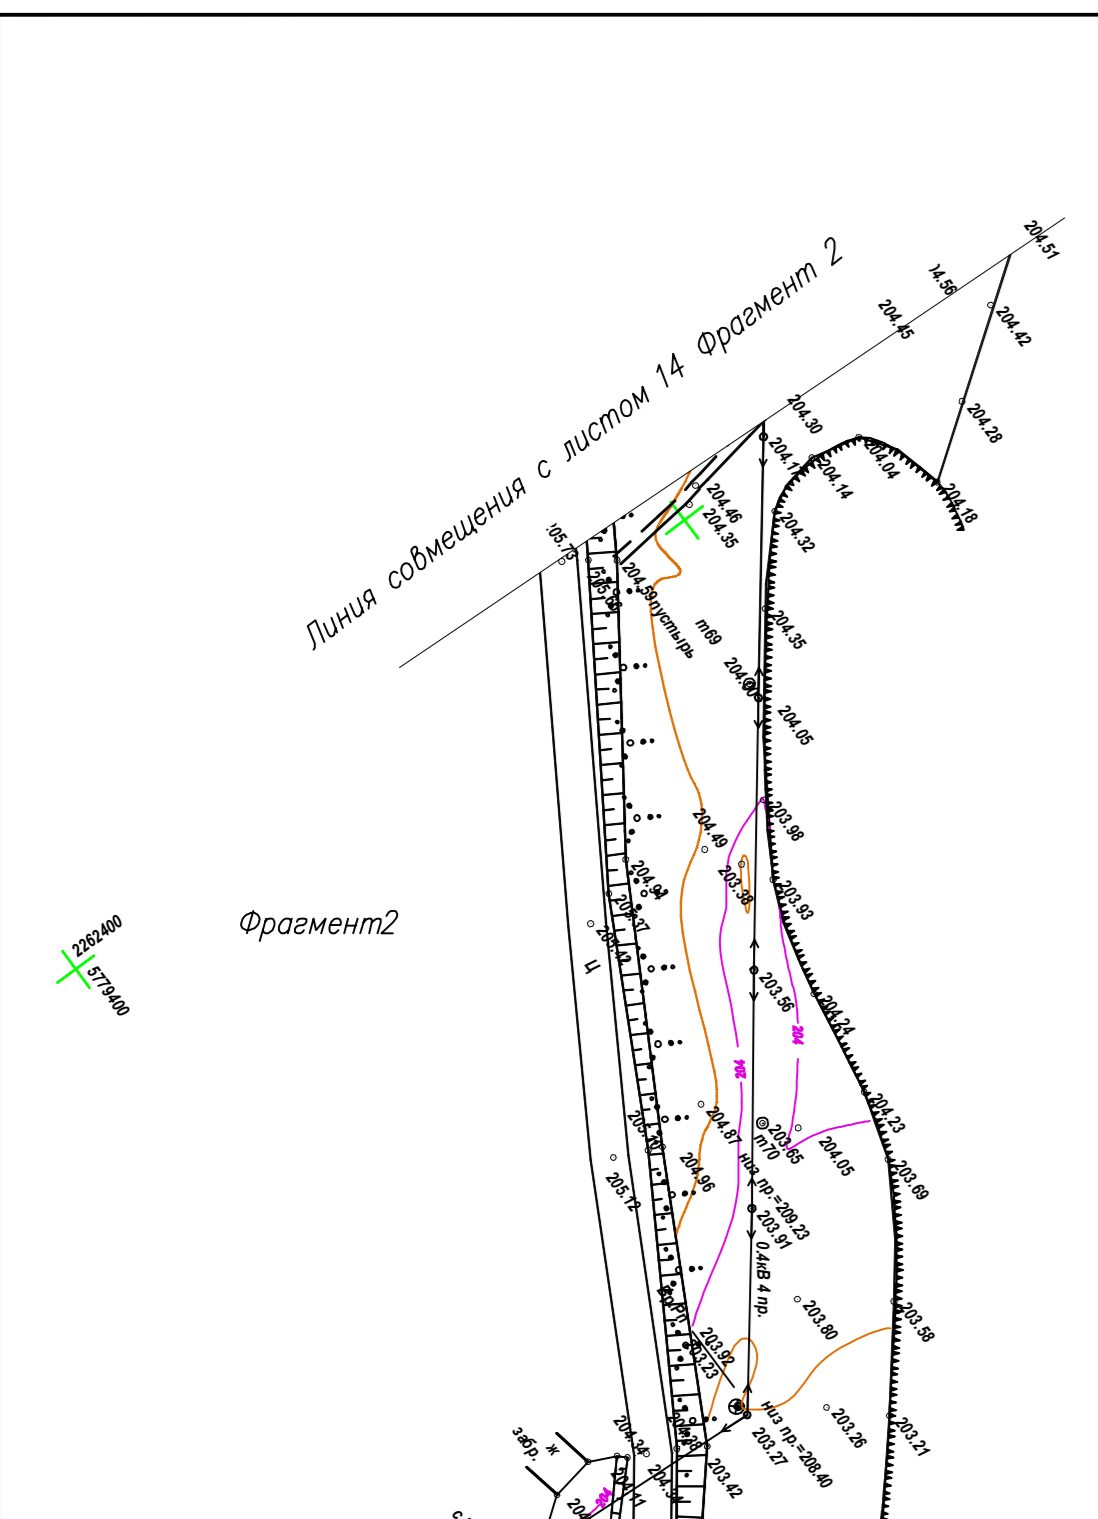

						10-01-ПМТ		
						Орловская область		
						Опорный план		
						Стация		Листов
						14		14
						Масштаб 1:1000		
						ООО "Геосервис"		

Изм.	Кодуч.	Лист	№ док.	Подп.	Дата
Проверил					
Гл. специалист					
Выполнил					