


Линия совмещения с Листом 7

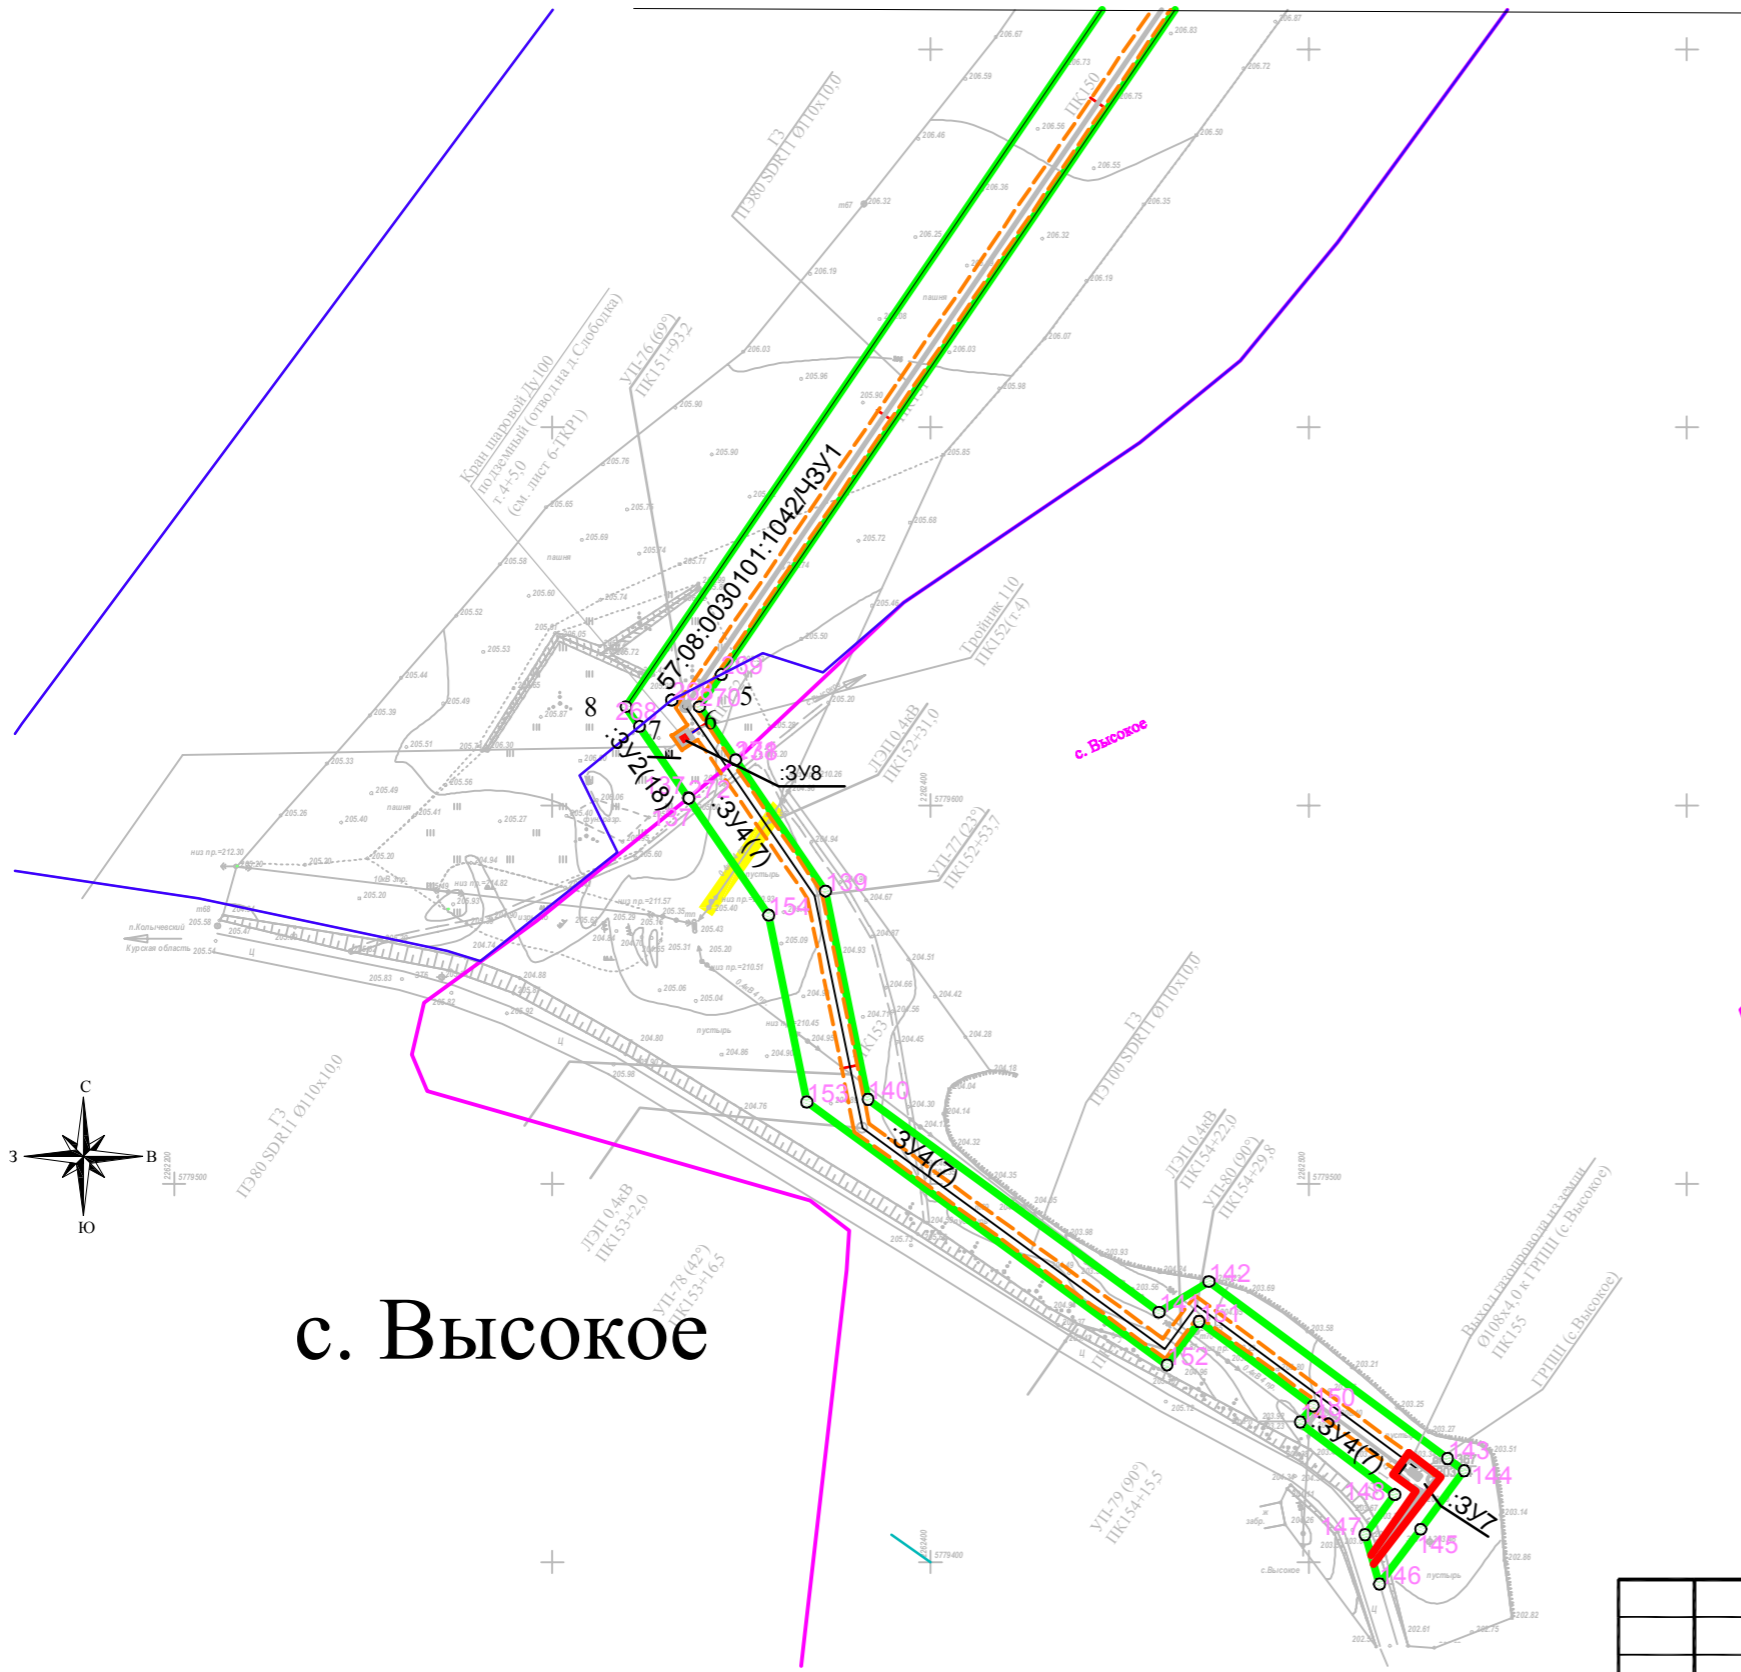

с. Высокое



ЛИСТ 8

Инв. N подл.	
Подп. и дата	

						10-01-ПМТ				
						Орловская область				
Изм.	Кол.уч.	Лист	N док	Подп.	Дата	Чертеж границ земельных участков для размещения линейных объектов	Стадия	Лист	Листов	
Проверил		Низамов А.Ю.							8	8
Гл.специал.		Родин И.Н.								
Выполнил		Рязанцев С.А.								
						Масштаб 1:2000	ООО "Геосервис"			