
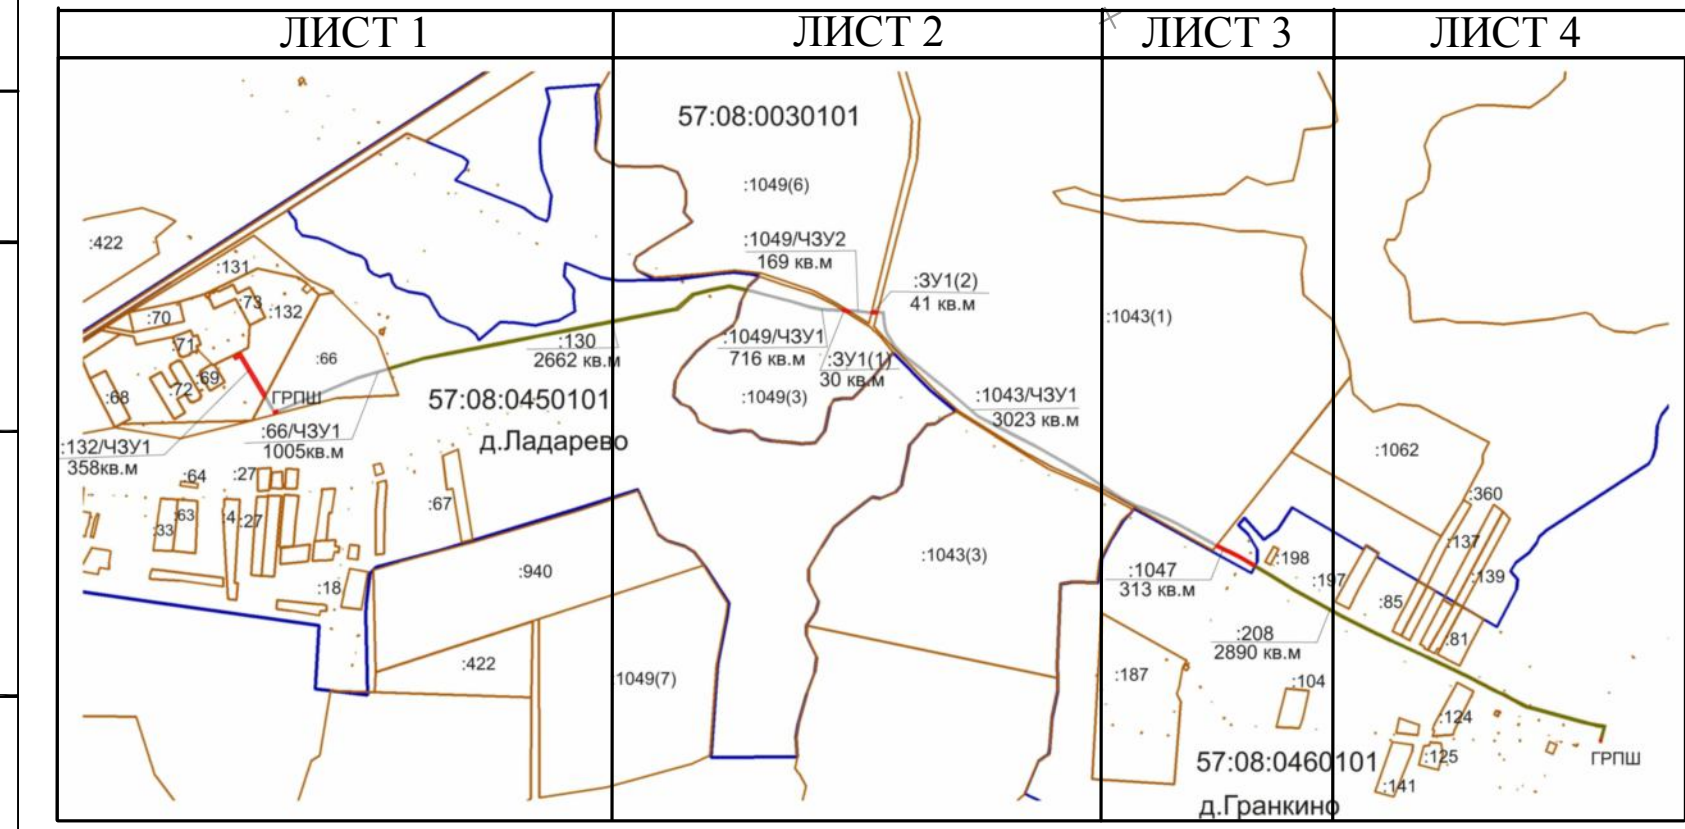


57:08:0030101:1043/ЧЗУ1

57:08:0030101:1047

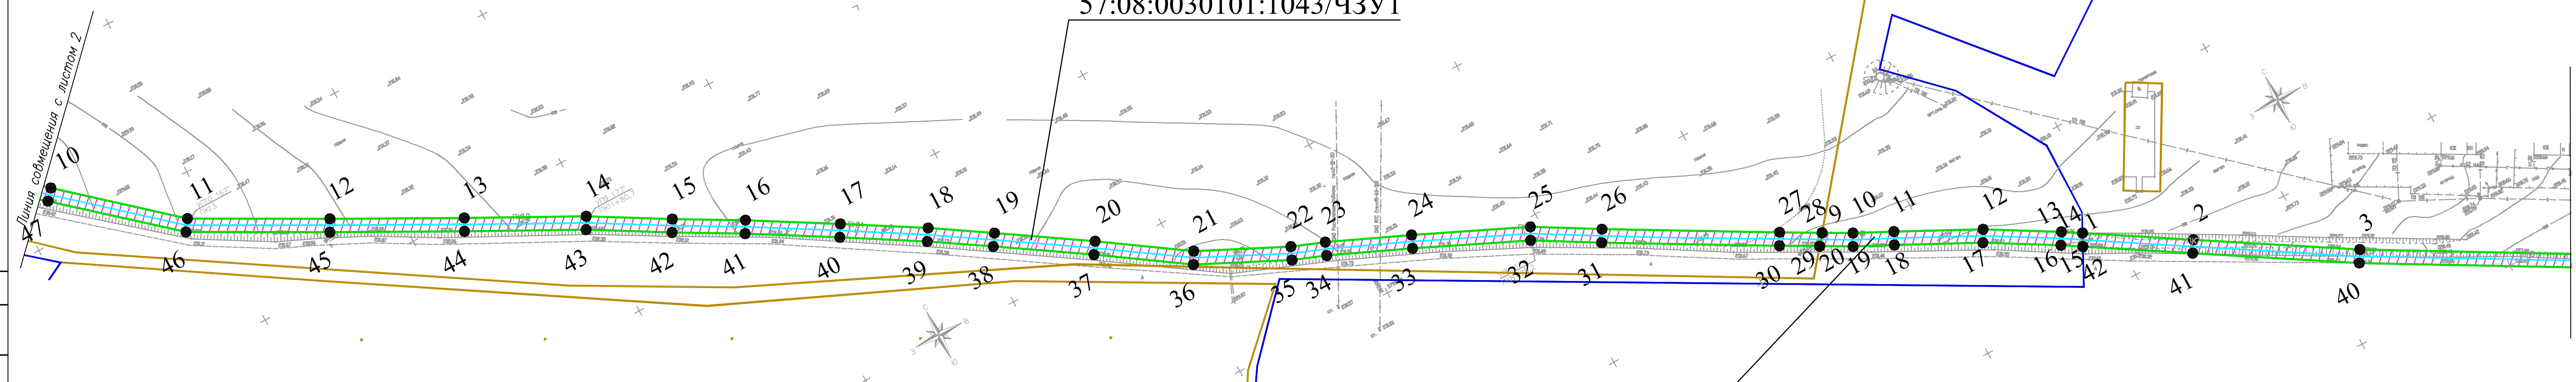

						05-07-ПМТ		
						Проект планировки и межевания территории линейного объекта газопровода высокого давления по адресу: Орловская область, Троснянский район, Троснянское с/п		
Изм.	Кол.уч.	Лист	№ док.	Подпись	Дата	Стадия	Лист	Листов
						П	3	4
Руководитель Низамов Выполнил Володин						Чертеж проекта межевания		
						М 1:1000		
						ООО "Геосервис"		

Согласовано:	
Взам. инв. №	
Подп. и дата	
Инв. № подл.	