



Согласовано:	
Взам. инв. N	
Подп. и дата	
Инв. N подл.	

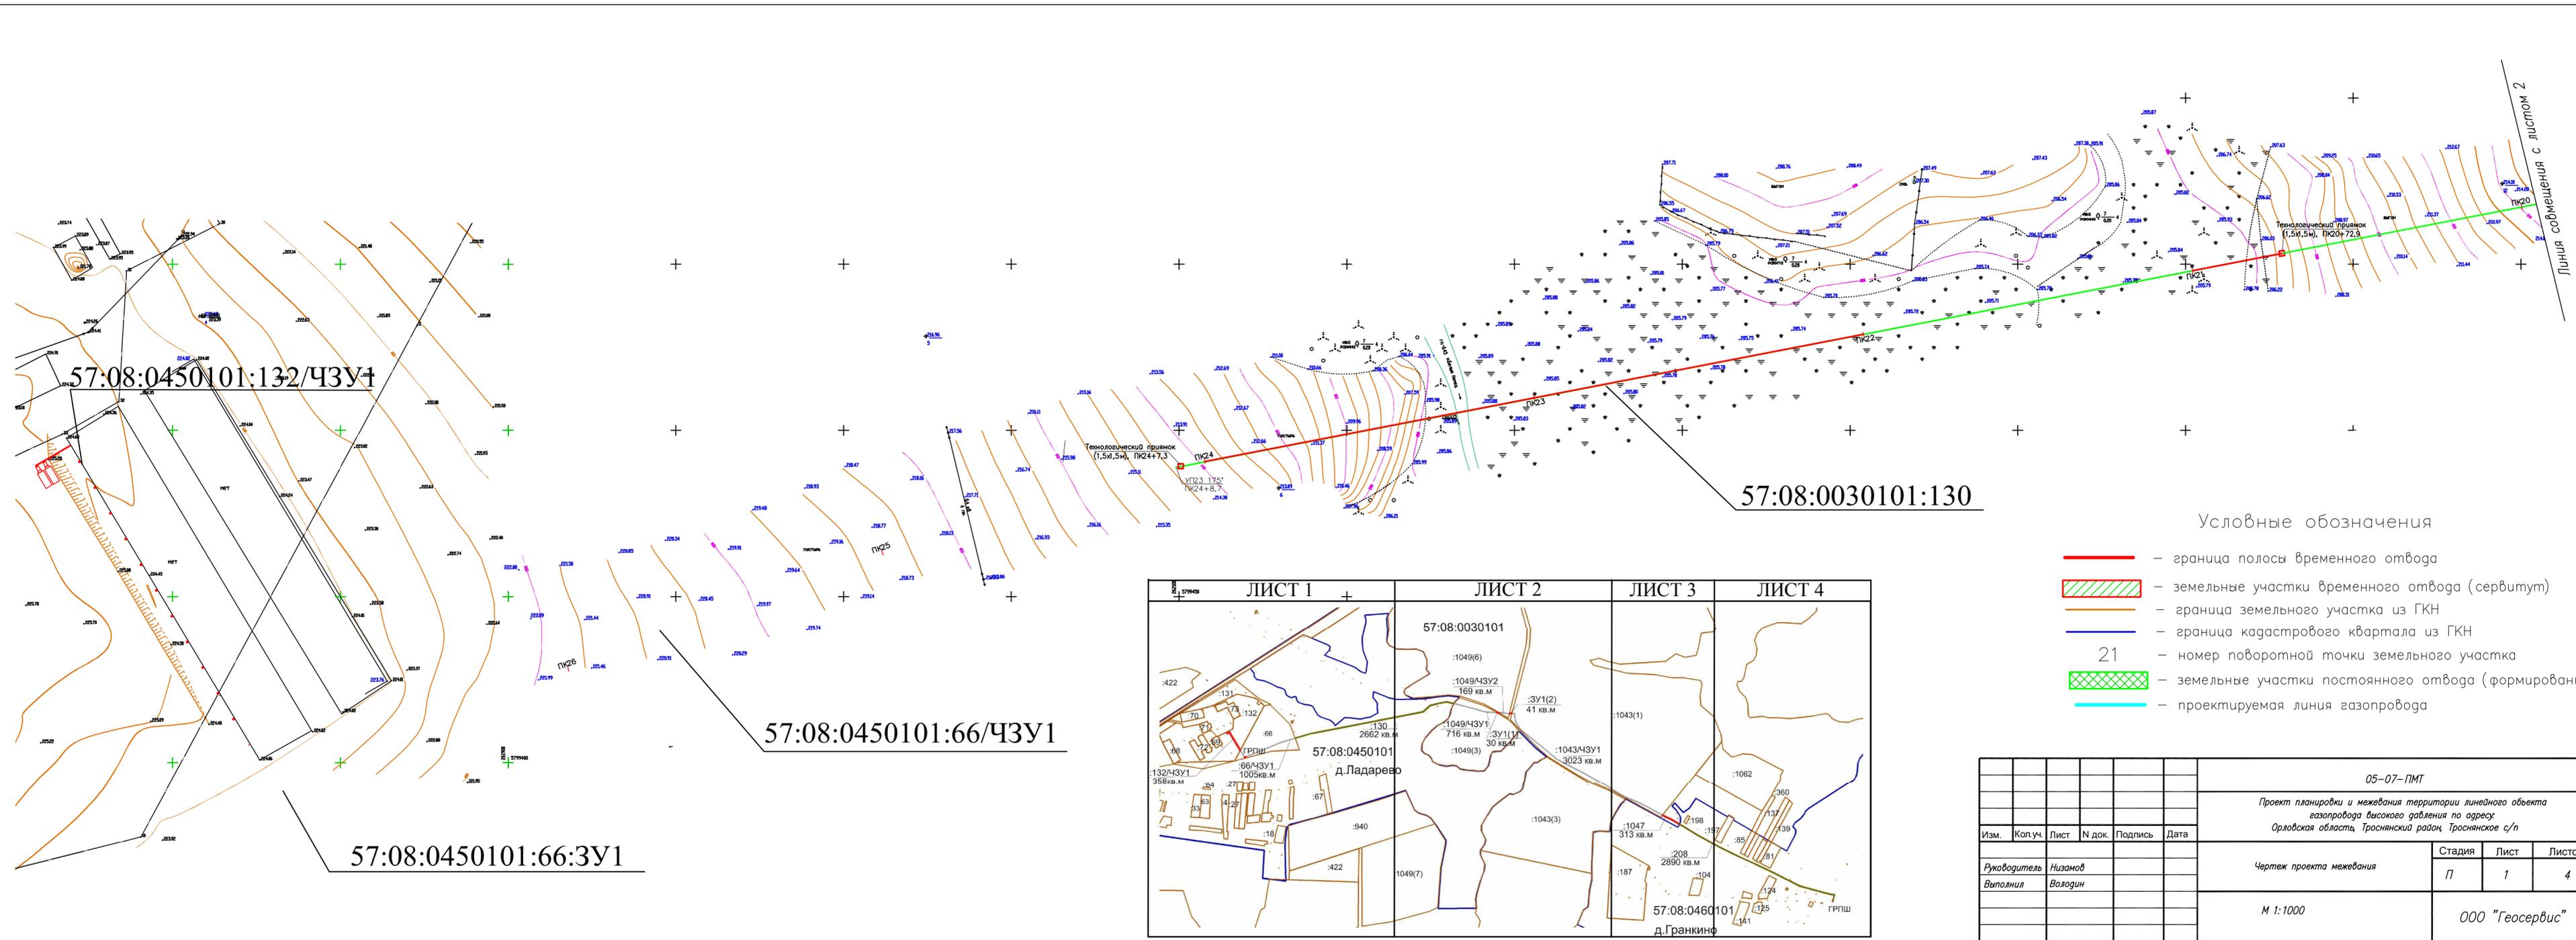

- Условные обозначения
- граница полосы временного отвода
 - земельные участки временного отвода (сервитут)
 - граница земельного участка из ГКН
 - граница кадастрового квартала из ГКН
 - 21 – номер поворотной точки земельного участка
 - земельные участки постоянного отвода (формирование)
 - проектируемая линия газопровода

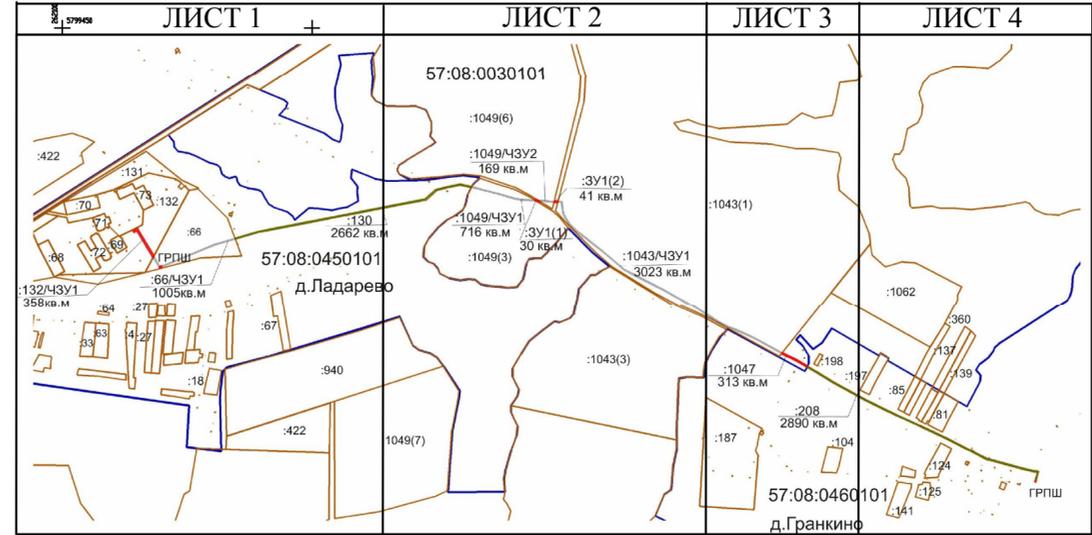

05-07-ПМТ					
Проект планировки и межевания территории линейного объекта газопровода высокого давления по адресу: Орловская область, Троснянский район, Троснянское с/п					
Изм.	Кол.уч.	Лист	N док.	Подпись	Дата
Руководитель	Низамов				
Выполнил	Володин				
Чертеж проекта межевания				Стадия	Лист
				П	1
М 1:1000				Листов	
				4	
ООО "Геосервис"					