


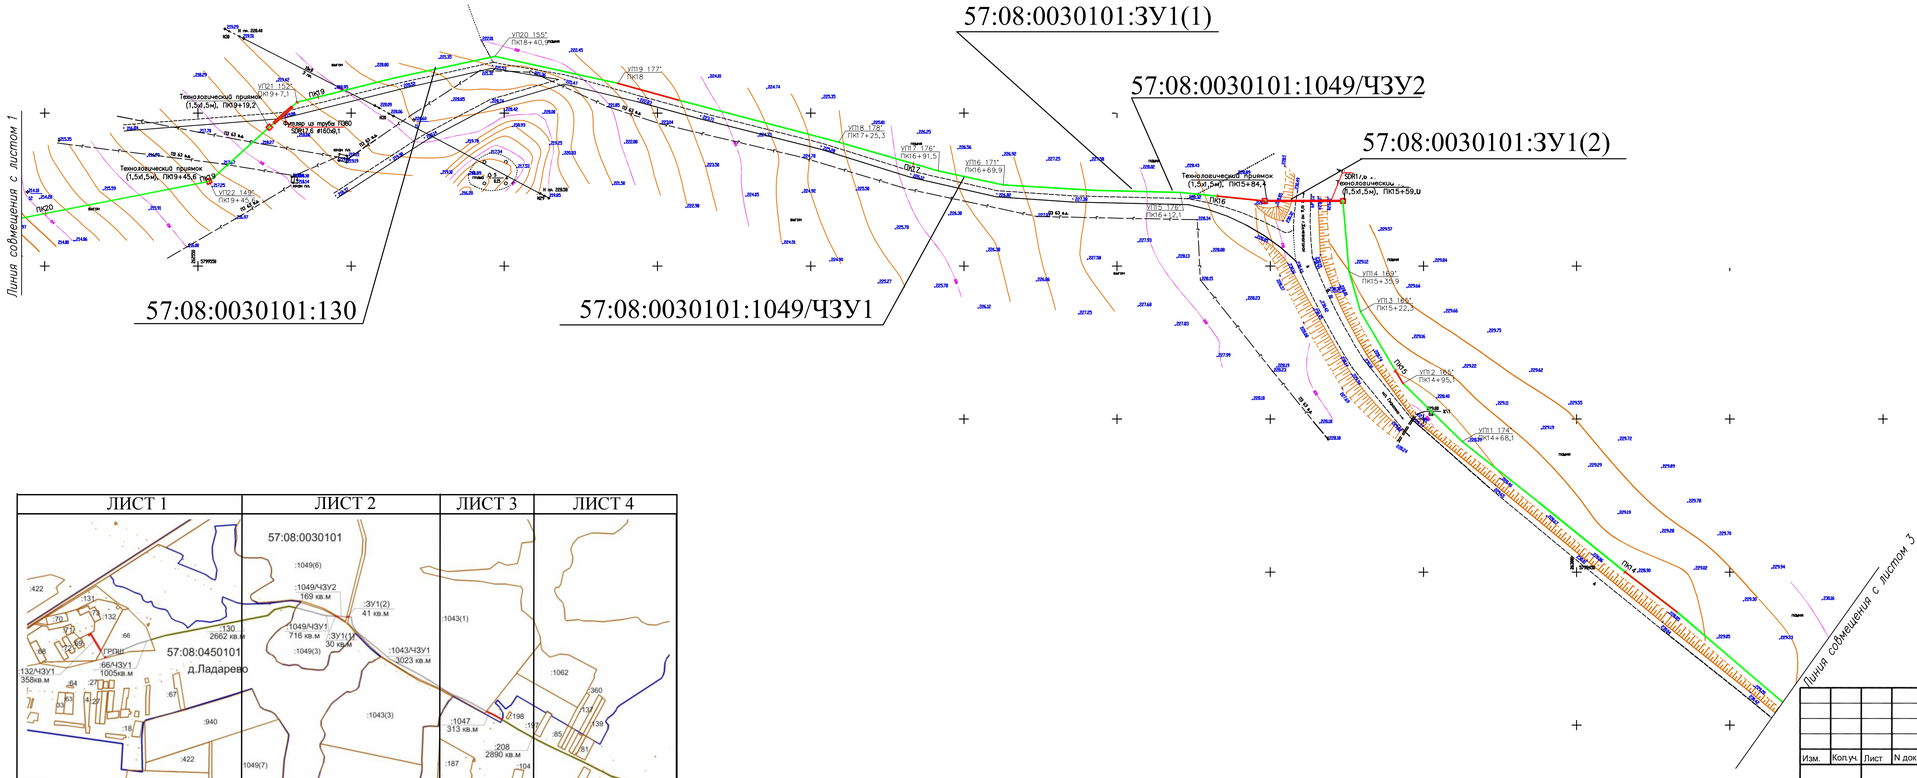


Согласовано:

| Взам. инв. N | Подп. и дата | Инв. N подл. |
|---|---|---|
| | | |

| Изм. | Кол.уч. | Лист | N док. | Подпись | Дата |
|---|---|---|---|---|---|
| Руководитель | | Никамов | | | |
| Выполнил | | Володин | | | |

02-15-1-ПМТ

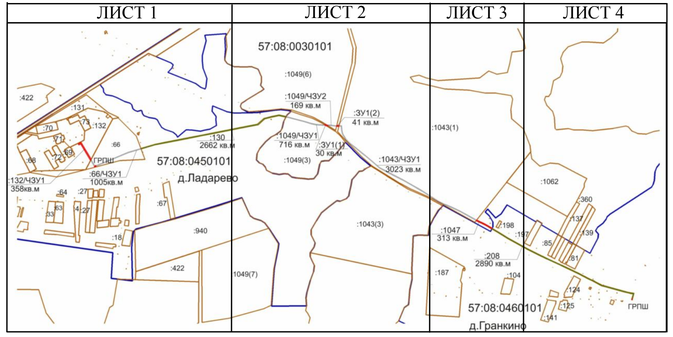Проект планировки и межевания территории линейного объекта «(уличный газопровод: к п. Биофабрика от д. Никулино – газопровода- ввод Нижегорское шоссе 17».

Чертеж проекта межевания

| Стадия | Лист | Листов |
|---|---|---|
| П | 2 | 4 |

М 1:1000

ООО "Геосервис"