
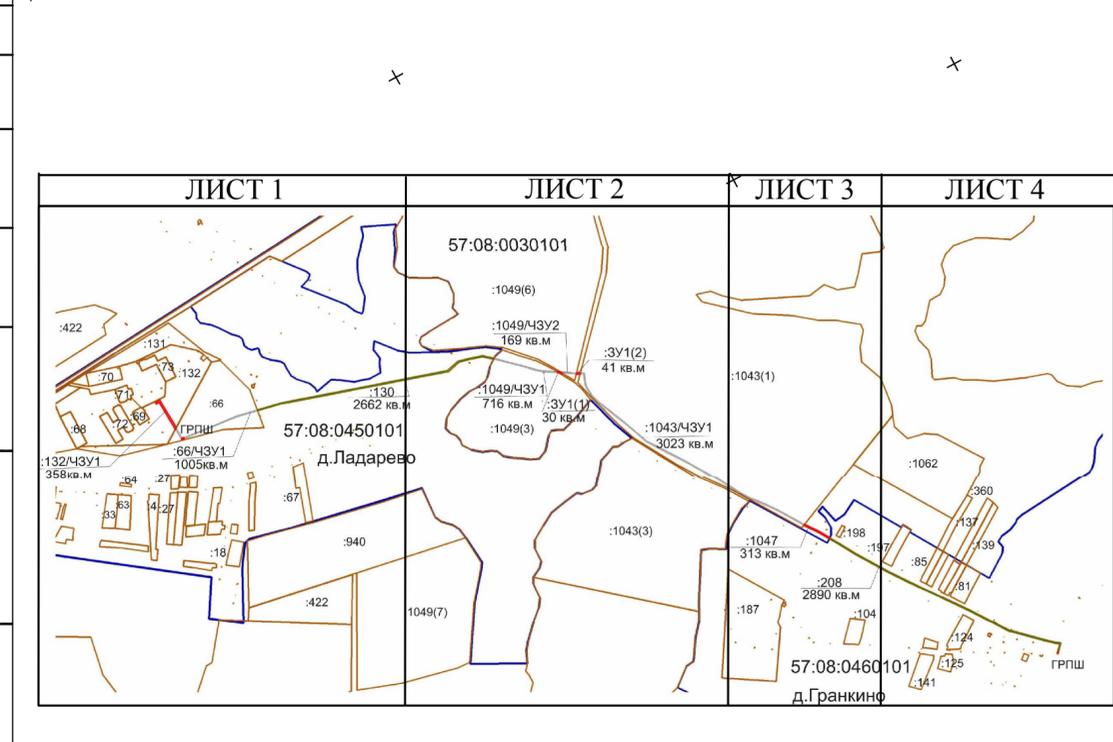


57:08:0030101:1043/ЧЗУ1

57:08:0030101:1047

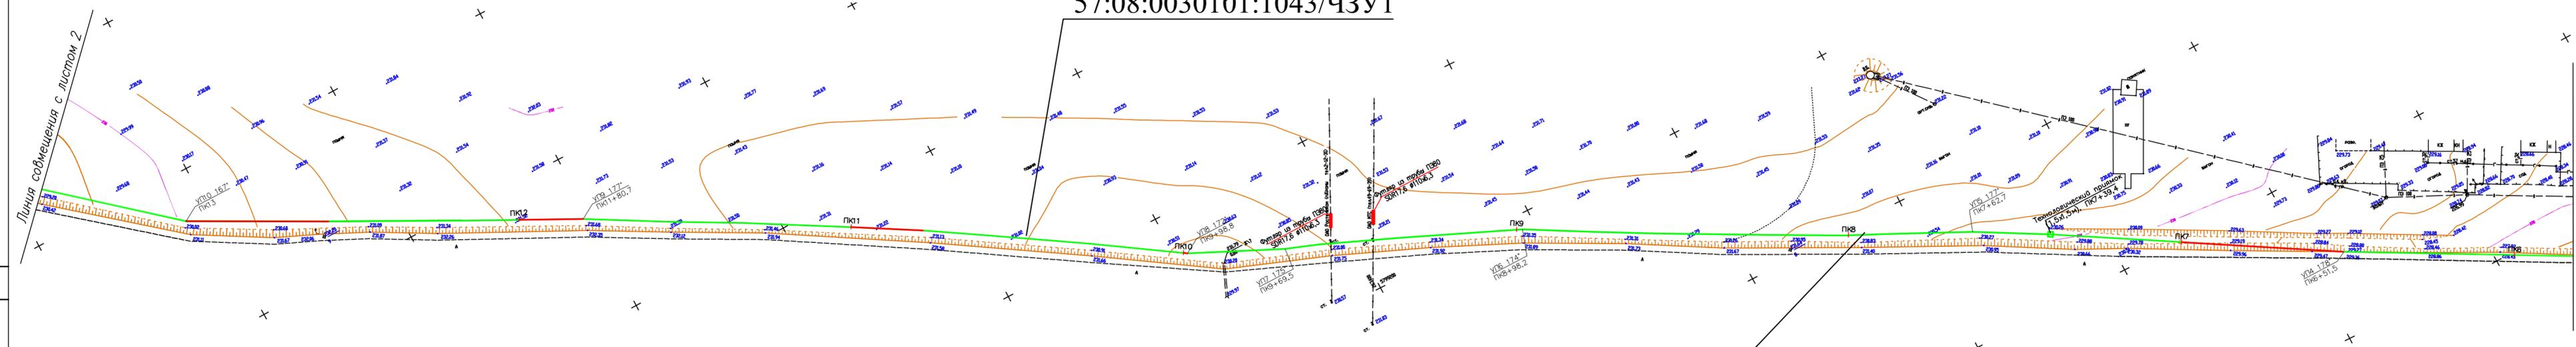

						05-07-ПМТ			
						Проект планировки и межевания территории линейного объекта газопровода высокого давления по адресу: Орловская область, Троснянский район, Троснянское с/п			
Изм.	Кол.уч.	Лист	№ док.	Подпись	Дата	Стадия	Лист	Листов	
						Чертеж проекта межевания	П	3	4
						М 1:1000		ООО "Геосервис"	

Согласовано:	
Взам. инв. №	
Подп. и дата	
Инв. № подл.	