


ПРАВИЛА ЗЕМЛЕПОЛЬЗОВАНИЯ И ЗАСТРОЙКИ
ТРОСНЯНСКОГО СЕЛЬСКОГО ПОСЕЛЕНИЯ
ТРОСНЯНСКОГО РАЙОНА
ОРЛОВСКОЙ ОБЛАСТИ

КАРТА ГРАДОСТРОИТЕЛЬНОГО
ЗОНИРОВАНИЯ ТЕРРИТОРИИ
д. Ладарево

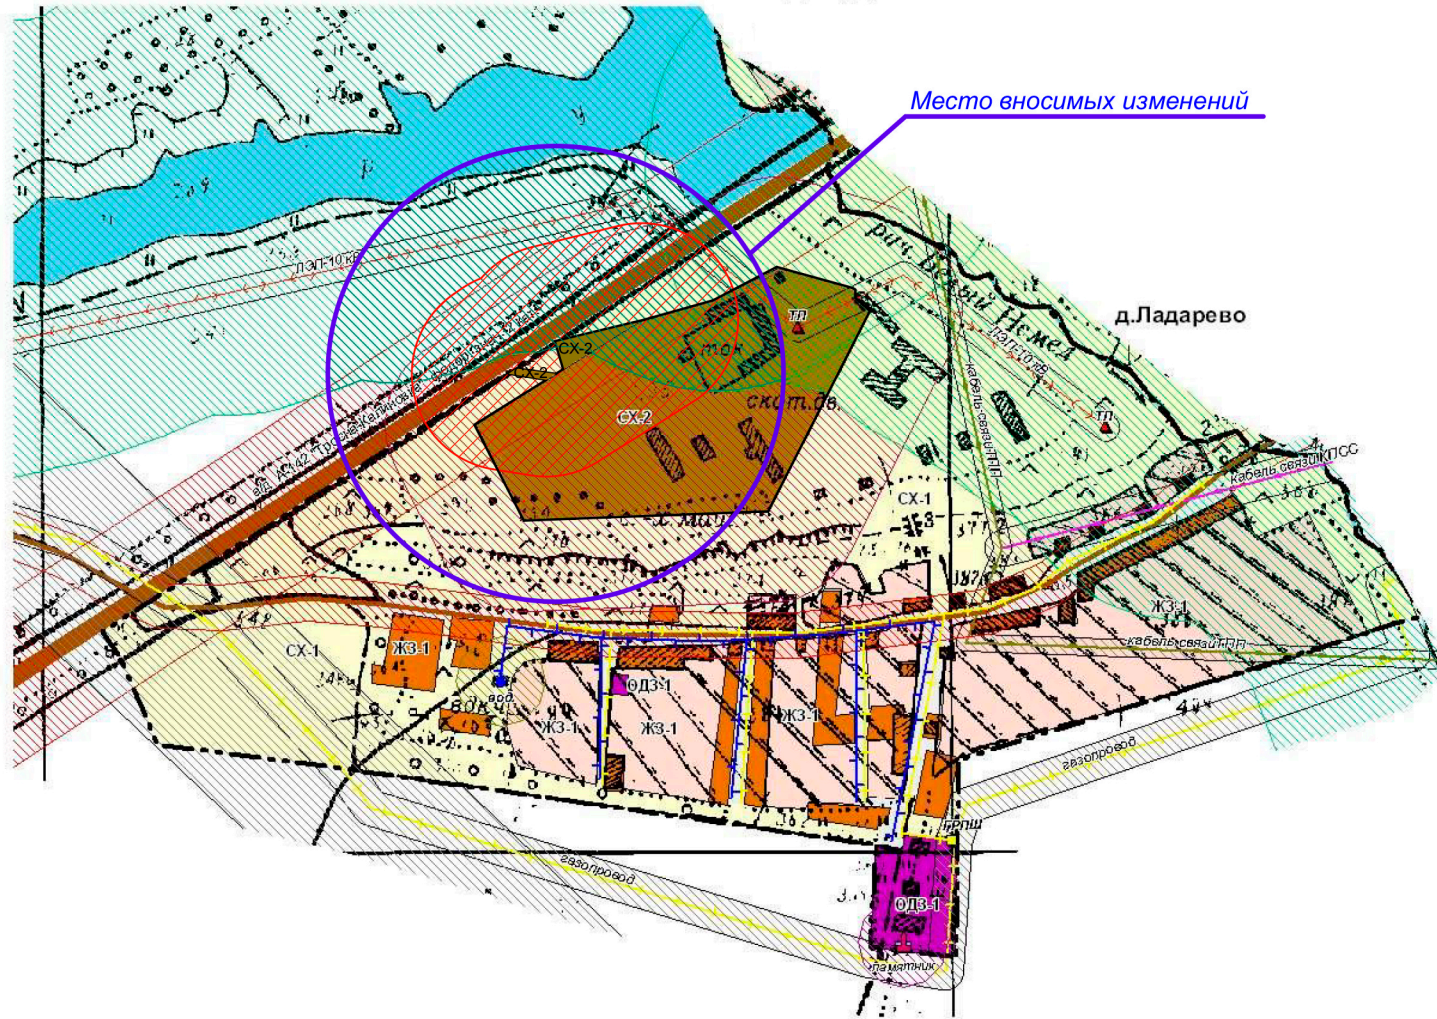

УСЛОВНЫЕ ОБОЗНАЧЕНИЯ

- граница населенного пункта
- водные объекты ручьи
- улично - дорожная сеть
- объекты историко-культурного наследия

ТЕРРИТОРИАЛЬНЫЕ ЗОНЫ

ЖЗ ЖИЛАЯ ЗОНА

- ЖЗ-1 - зона застройки индивидуальными жилыми домами

ОДЗ ОБЩЕСТВЕННО-ДЕЛОВАЯ ЗОНА

- ОДЗ-1 - зона общественно-деловой и коммерческой застройки

СХ ЗОНА СЕЛЬСКОХОЗЯЙСТВЕННОГО НАЗНАЧЕНИЯ

- СХ-1 - зона сельскохозяйственных угодий в границах населенных пунктов
- СХ-2 - зона объектов сельскохозяйственного назначения

- место вносимых изменений

УСЛОВНЫЕ ОБОЗНАЧЕНИЯ
границ зон с особыми условиями использования территории

ВОДООХРАННЫЕ ЗОНЫ

- водных объектов 200 м

САНИТАРНО - ЗАЩИТНЫЕ ЗОНЫ

- проектируемые
- существующие
- зона объектов сельскохозяйственного назначения с СЗ3 100 м
- вод. - водозабор из артскважин с ЗСО 30 м

ОХРАННЫЕ ЗОНЫ

- линия электропередач ЛЭП-10 кВ с ОЗ 10 м
- газопровод с ОЗ от 2 м до 10 м
- кабель связи ТПП с ОЗ 2 м
- кабель связи КСПП с ОЗ 2 м
- зона водоснабжения с ОЗ 5 м
- автодороги с придорожной полосой 75 м, 25 м
- памятник истории с ОЗ - 10 м

Должность	Фамилия И.О.	Подпись	Дата				
ГИП	Тюнеев И.В.			2016			
Архитектор	Кобзева И.А.			ООО "РАВ Агро Про"			
Архитектор	Короткова Д.А.						
Архитектор	Рыбакова Е.И.						
				Правила землепользования и застройки Троснянского сельского поселения Троснянского района Орловской области	Стадия	Лист	Листов
				Карта градостроительного зонирования территории д.Ладарево		ООО "ГрадПроект"	