


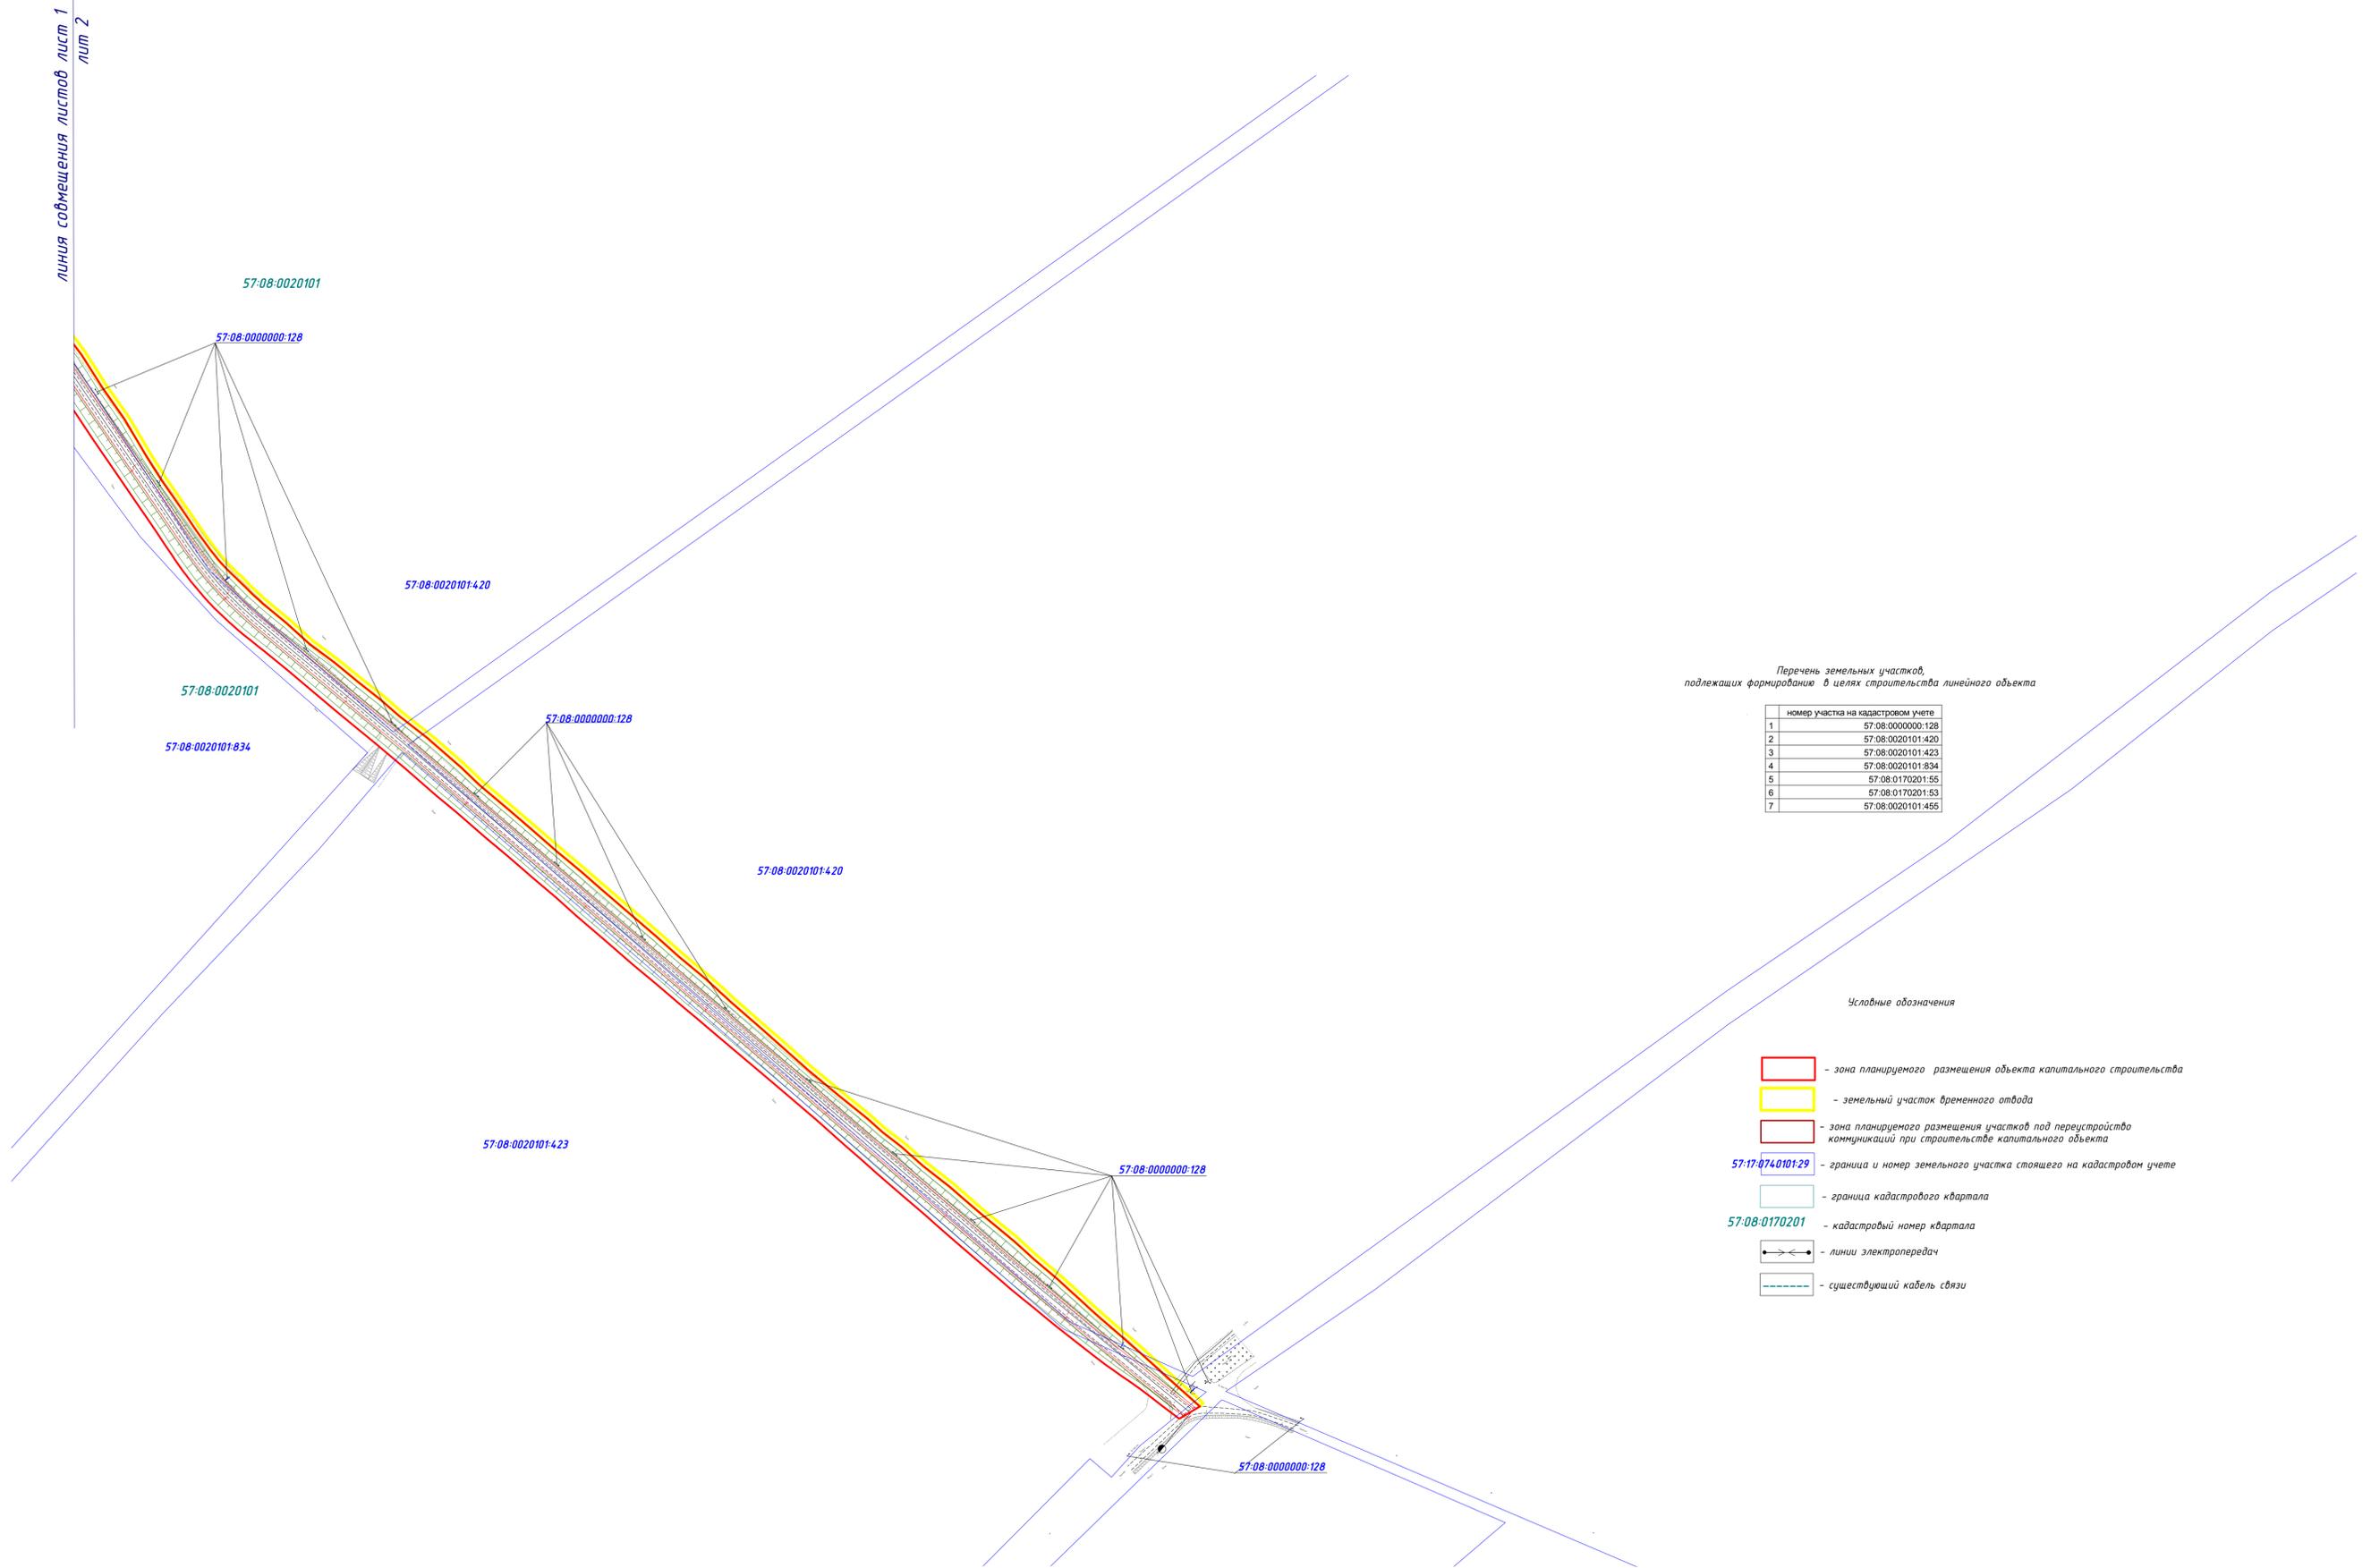

ЛИНИЯ СОВМЕЩЕНИЯ ЛИСТОВ ЛИСТ 1
ЛИСТ 2



Перечень земельных участков, подлежащих формированию в целях строительства линейного объекта

номер участка на кадастровом учете	кадастровый номер
1	57:08:0000000.128
2	57:08:0020101.420
3	57:08:0020101.423
4	57:08:0020101.834
5	57:08:0170201.55
6	57:08:0170201.53
7	57:08:0020101.455

Условные обозначения

- зона планируемого размещения объекта капитального строительства
- земельный участок временного отвода
- зона планируемого размещения участков под переустройство коммуникаций при строительстве капитального объекта
- 57:17:0740101.29 - граница и номер земельного участка стоящего на кадастровом учете
- граница кадастрового квартала
- 57:08:0170201 - кадастровый номер квартала
- линии электропередач
- существующий кабель связи

Строительство автомобильной дороги Нижнее Мухомово-Жизло-Павлово в Троицком районе Орловской области											
Изм.	Кол.уч.	Лист	№ док.	Подпись	Дата						
Разработал	Белуцова				11.16						
Проверил	Докучаева				11.16						
Нач.отдела	Небольсин				11.16						
<table border="1" style="width: 100%;"> <thead> <tr> <th>Стадия</th> <th>Лист</th> <th>Листов</th> </tr> </thead> <tbody> <tr> <td>П</td> <td>2</td> <td>2</td> </tr> </tbody> </table>						Стадия	Лист	Листов	П	2	2
Стадия	Лист	Листов									
П	2	2									
Чертеж границ зон планируемого размещения объекта капитального строительства М 1:2 000											
ООО ЦДМП "Магистраль" г. Воронеж											

Специально

Имя, № подл. Подп. и Дата. Вып. инв. №