



д. Ладарево

д. Ладарево

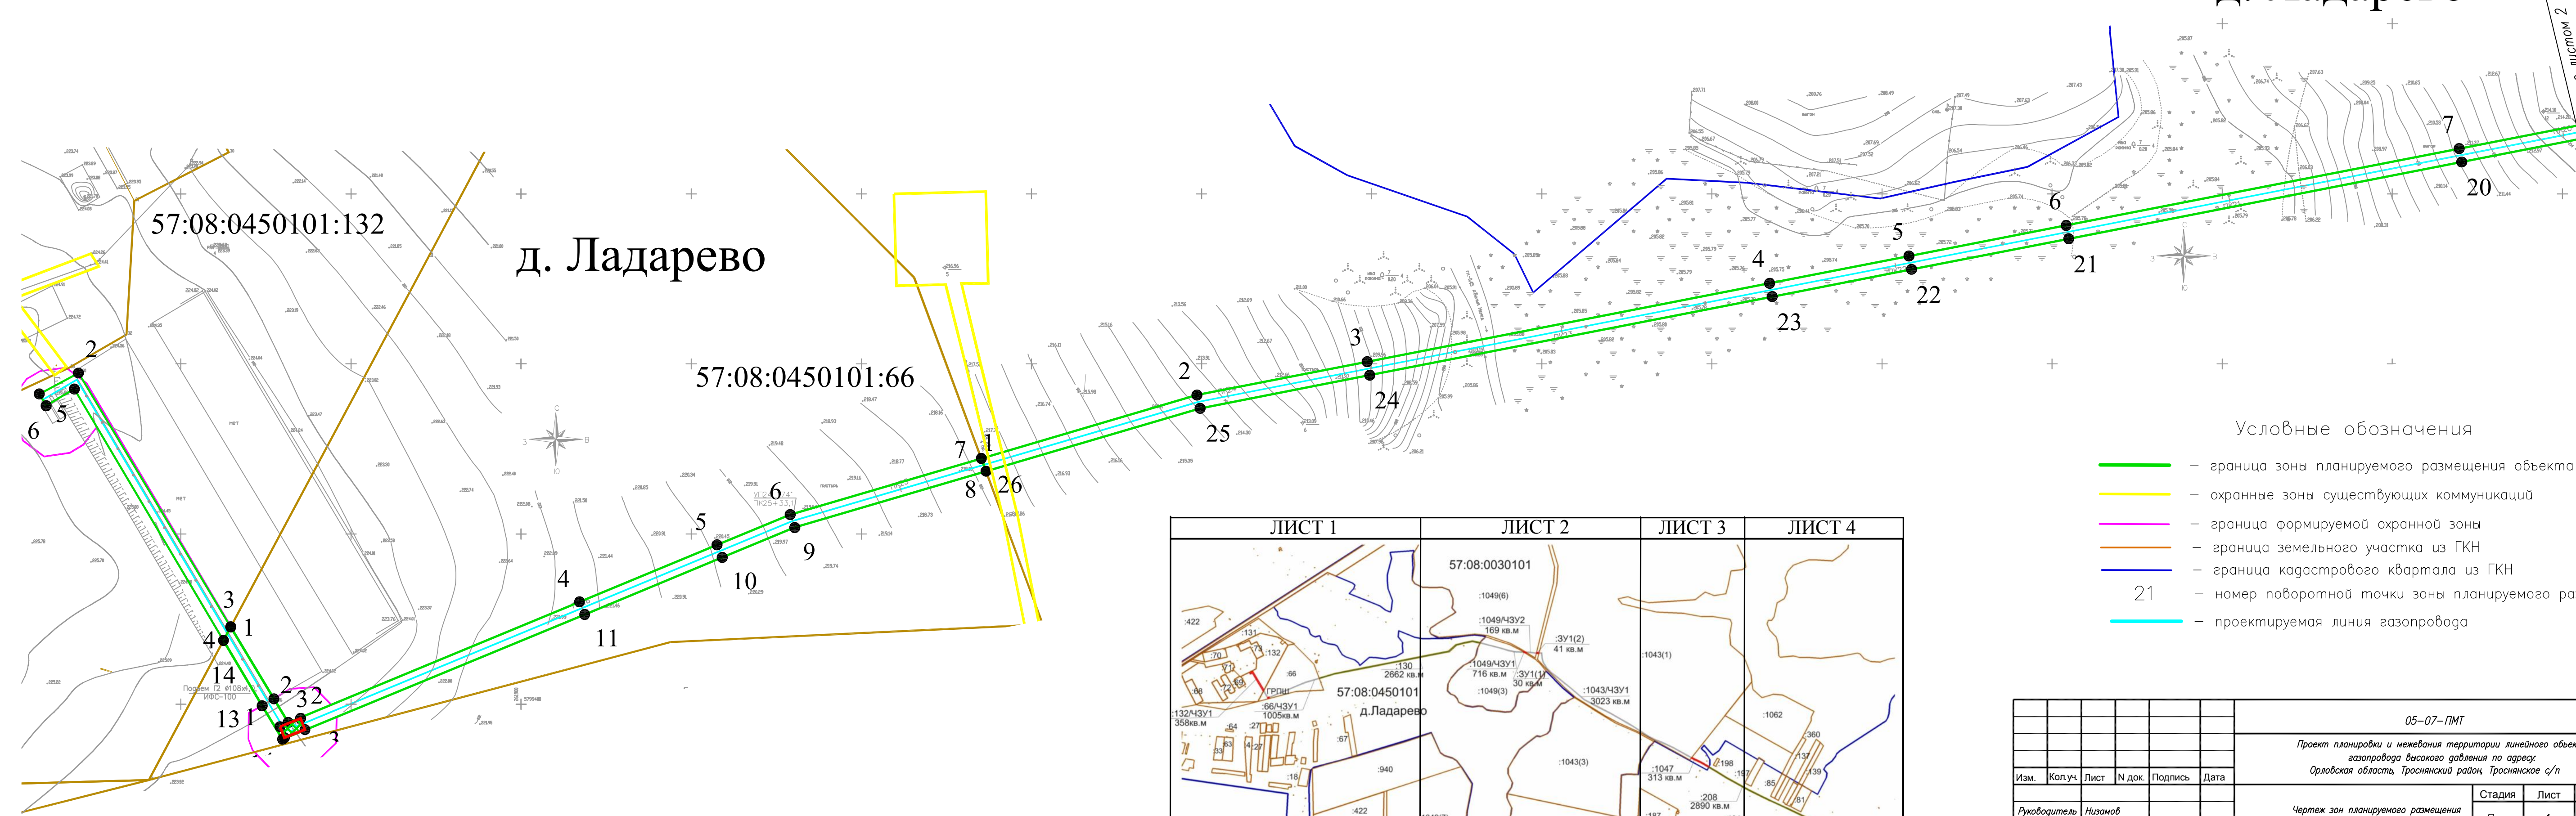

- Условные обозначения
- граница зоны планируемого размещения объекта
 - охранные зоны существующих коммуникаций
 - граница формируемой охранной зоны
 - граница земельного участка из ГКН
 - граница кадастрового квартала из ГКН
 - 21 — номер поворотной точки зоны планируемого размещения
 - проектируемая линия газопровода

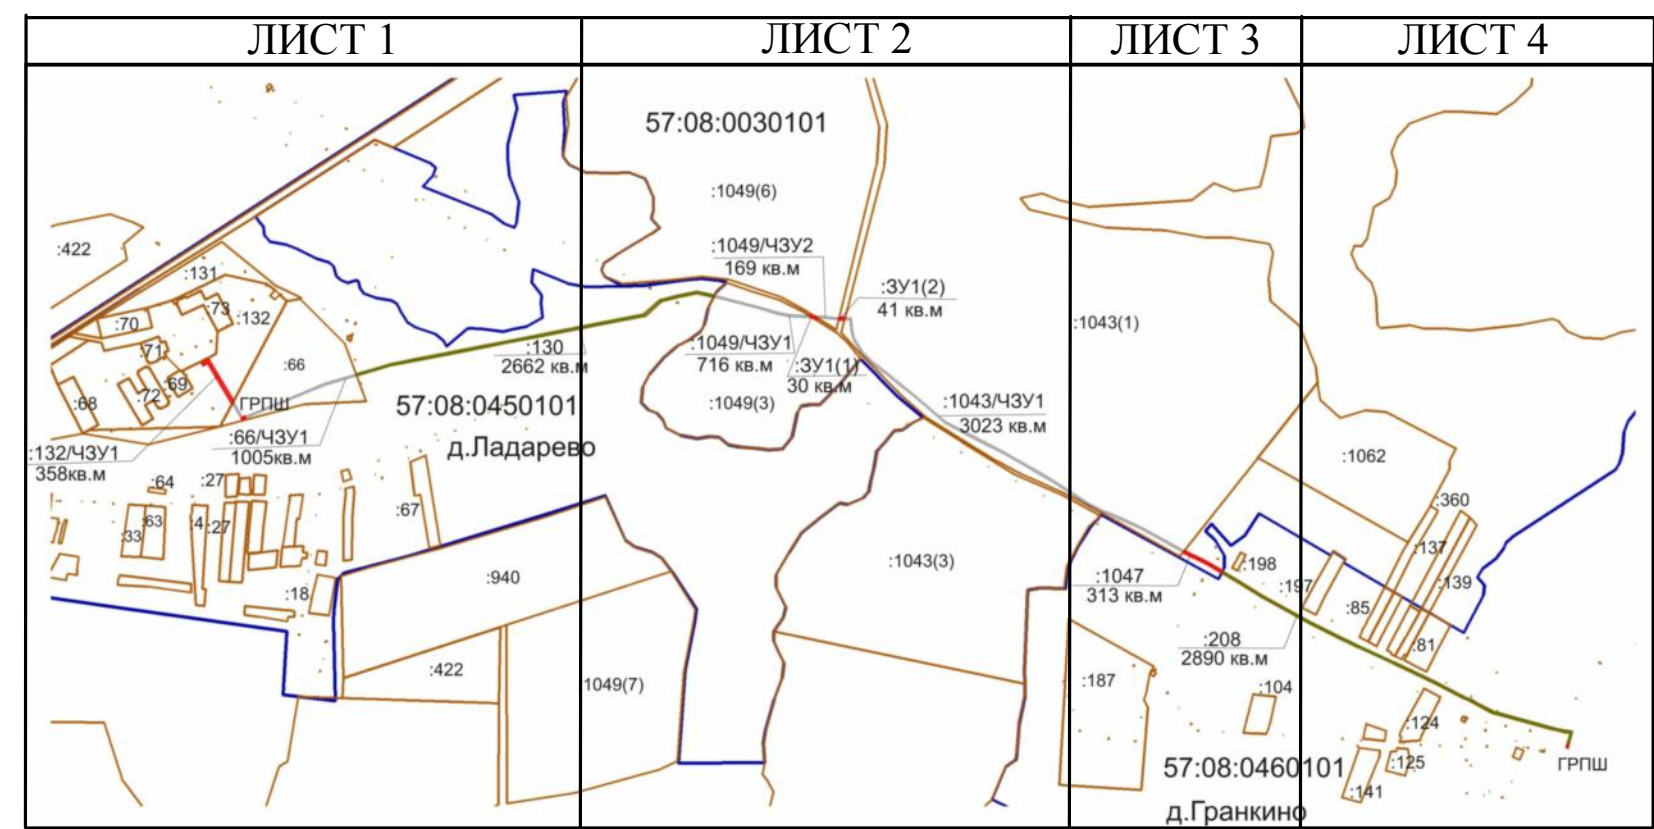

					05-07-ПМТ			
					Проект планировки и межевания территории линейного объекта газопровода высокого давления по адресу: Орловская область, Троснянский район, Троснянское с/п			
Изм.	Колуч.	Лист	№ док.	Подпись	Дата			
Руководитель	Низамов					Стадия	Лист	Листов
Выполнил	Володин					П	1	4
					М 1:1000		ООО "Геосервис"	

Согласовано:	
Взам. инв. №	
Подп. и дата	
инв. № подл.	