
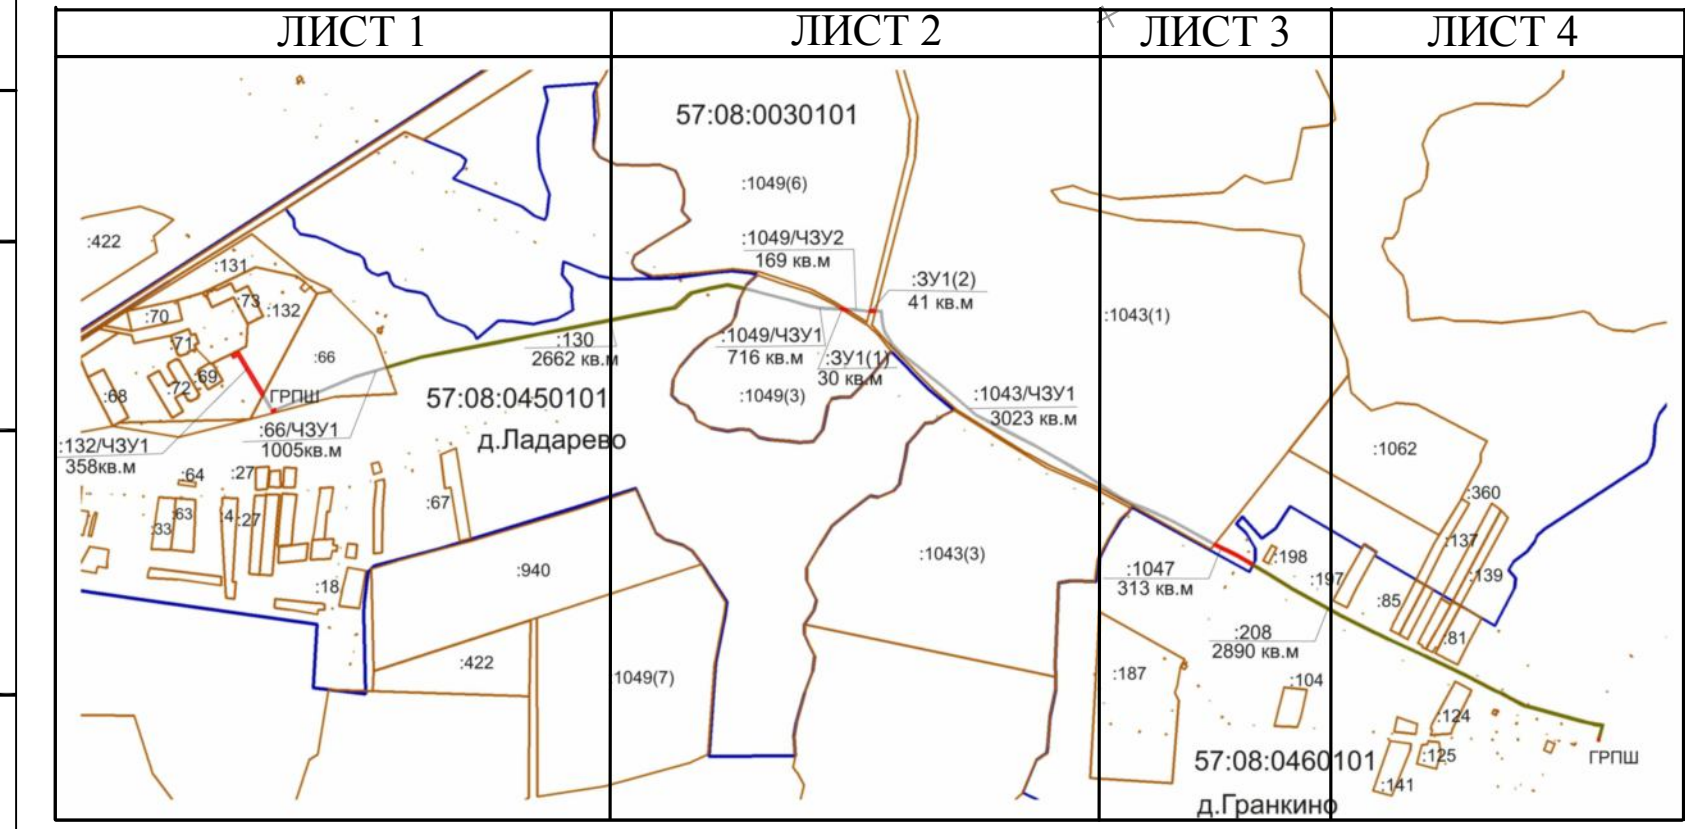


57:08:0030101:1043/ЧЗУ1

д. Гранкино

57:08:0030101:1047

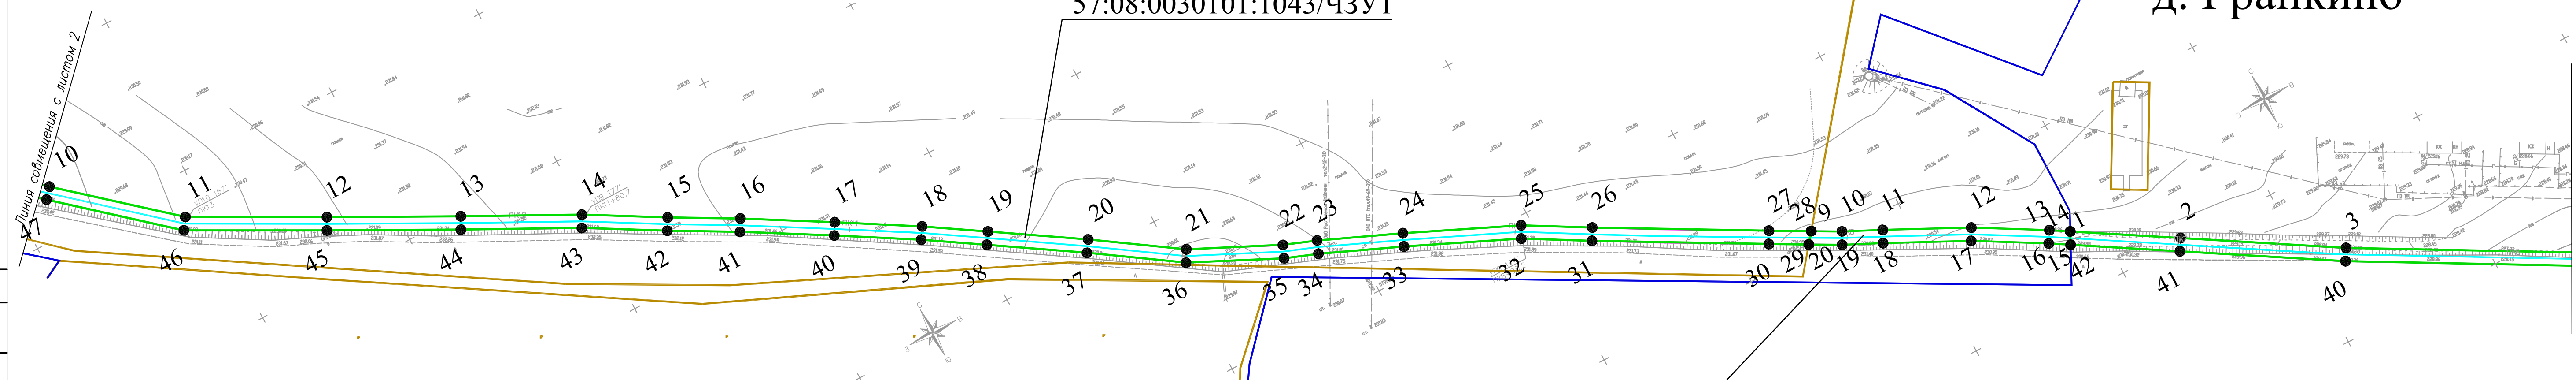

						05-07-ПМТ		
						Проект планировки и межевания территории линейного объекта газопровода высокого давления по адресу: Орловская область, Троснянский район, Троснянское с/п		
Изм.	Кол-во	Лист	№ док.	Подпись	Дата	Стадия	Лист	Листов
Руководитель	Низамов					Чертеж зон планируемого размещения	П	3
Выполнил	Володин							
						M 1:1000	ООО "Геосервис"	

Согласовано:	
Взам. инв. №	
Подп. и дата	
Инв. № подл.	