
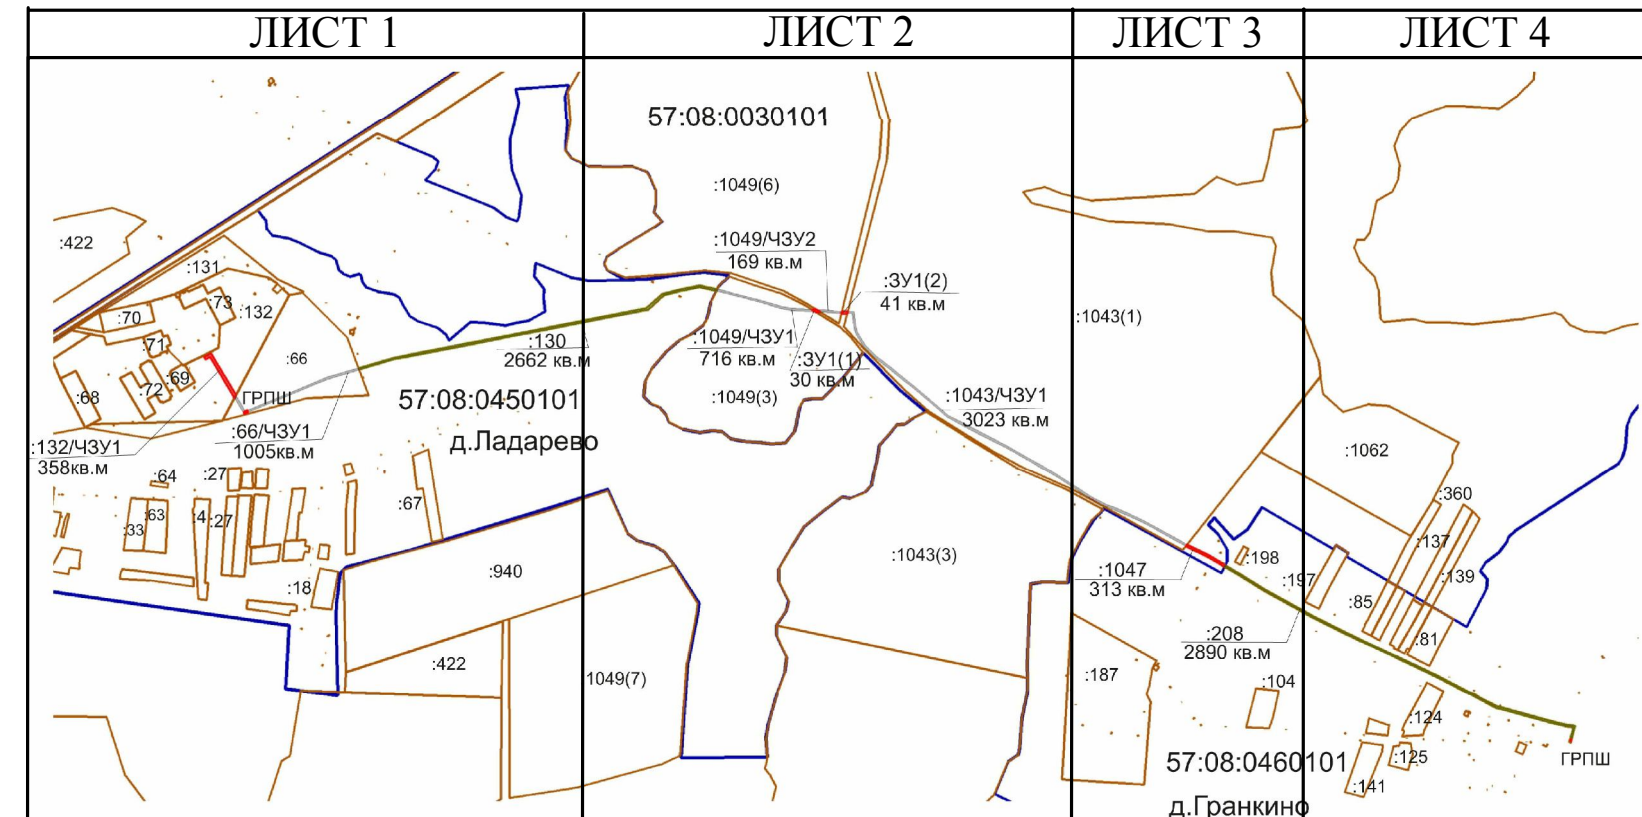


д. Гранкино

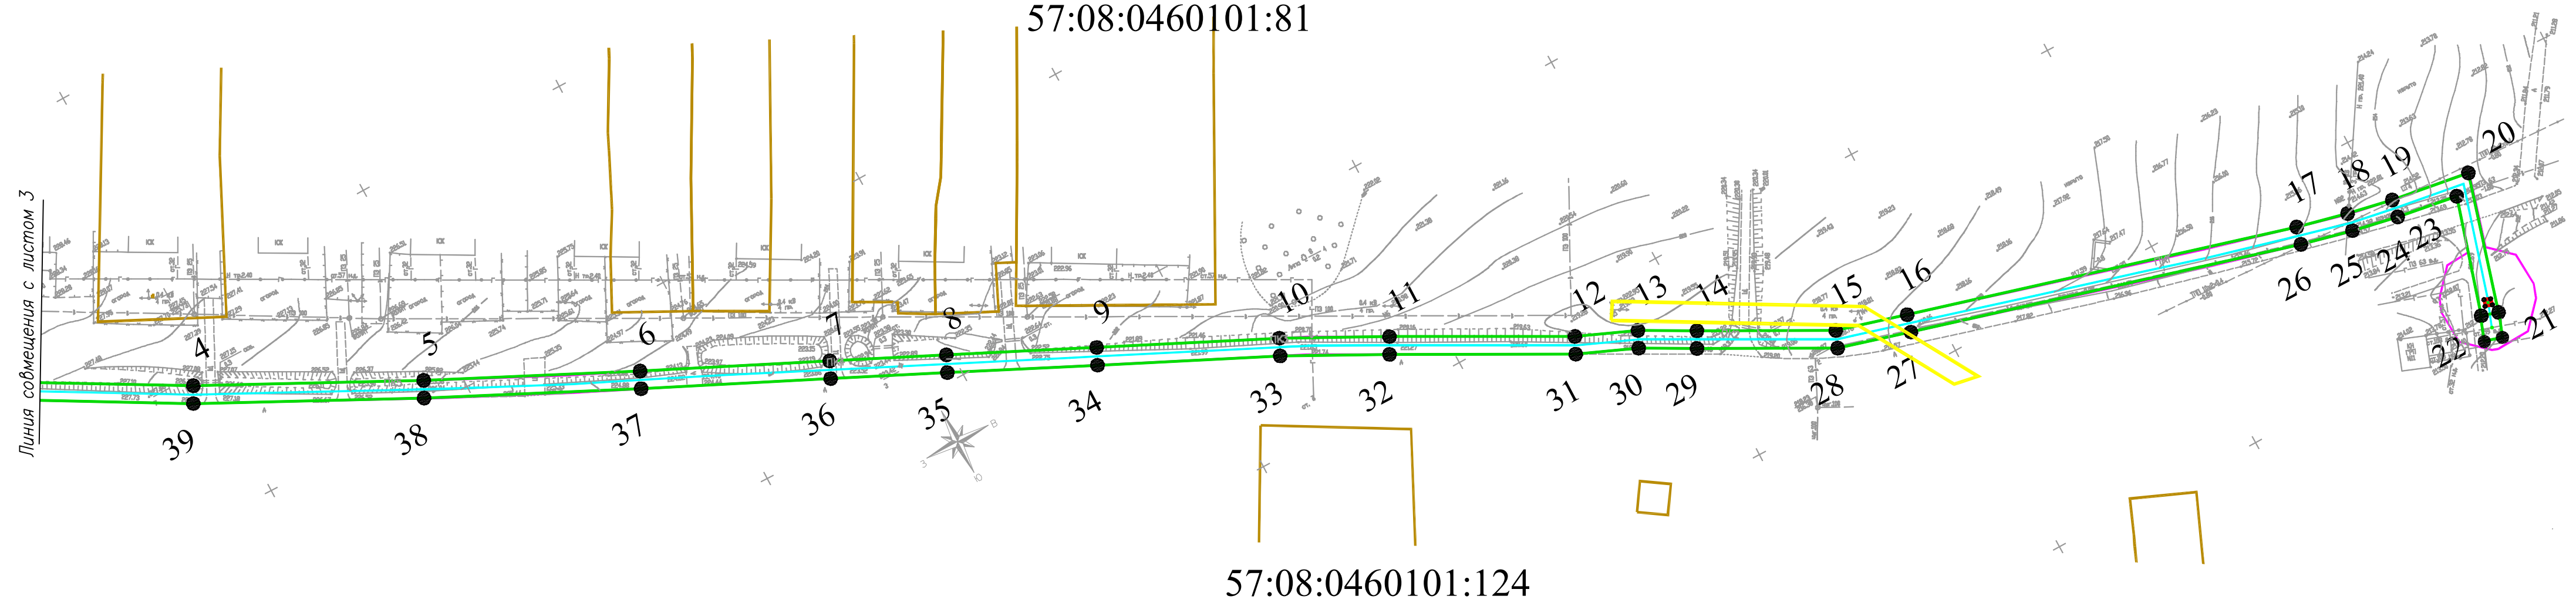

						05-07-ПМТ		
						Проект планировки и межевания территории линейного объекта газопровода высокого давления по адресу: Орловская область, Троснянский район, Троснянское с/п		
Изм.	Кол.уч.	Лист	№ док.	Подпись	Дата	Стадия	Лист	Листов
Руководитель	Низамов					П	4	4
Выполнил	Володин							
						М 1:1000	ООО "Геосервис"	

Согласовано:	
Взам. инв. №	
Подп. и дата	
инв. № подл.	