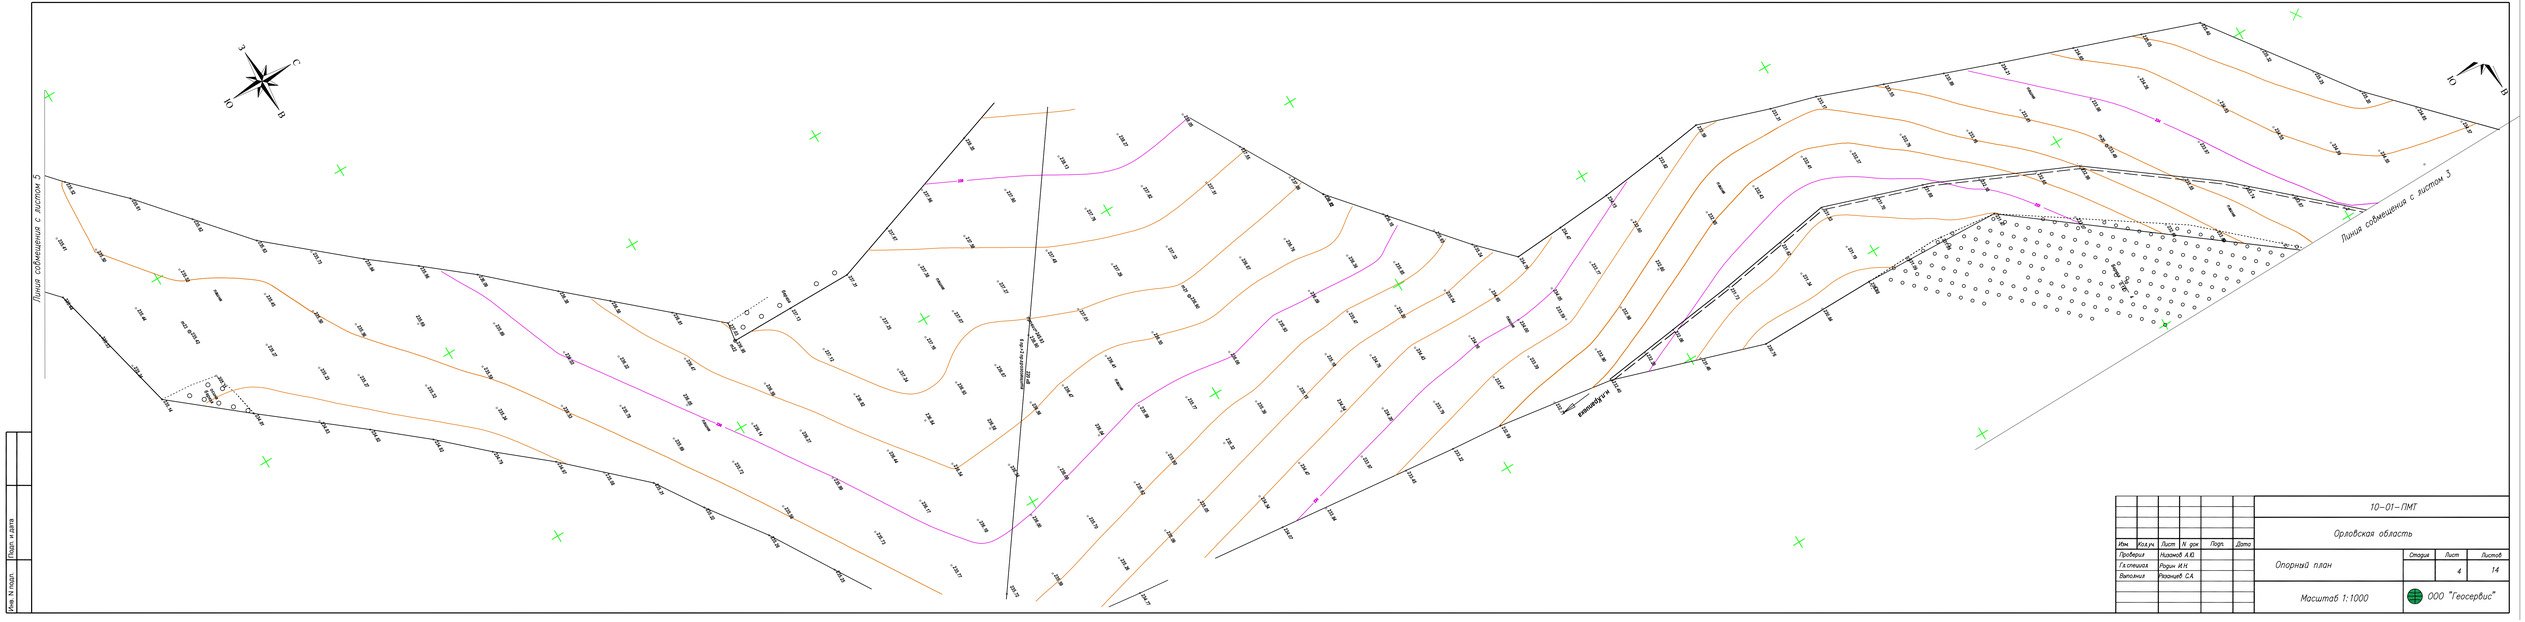

							10-01-ПМТ
							Орловская область
Изм.	Кол.уч.	Лист	N док.	Подп.	Дата		
Проверил		Низамов А.Ю.				Стадия	Лист	Листов
Гл.специал.		Родин И.Н.				Опорный план		
Выполнил		Рязанцев С.А.					4	14
						Масштаб 1:1000	ООО "Геосервис"

Инв. N подл. | Подп. и дата