



Имя, № подл. Подп. и дата

Линия съобщения с листом 7

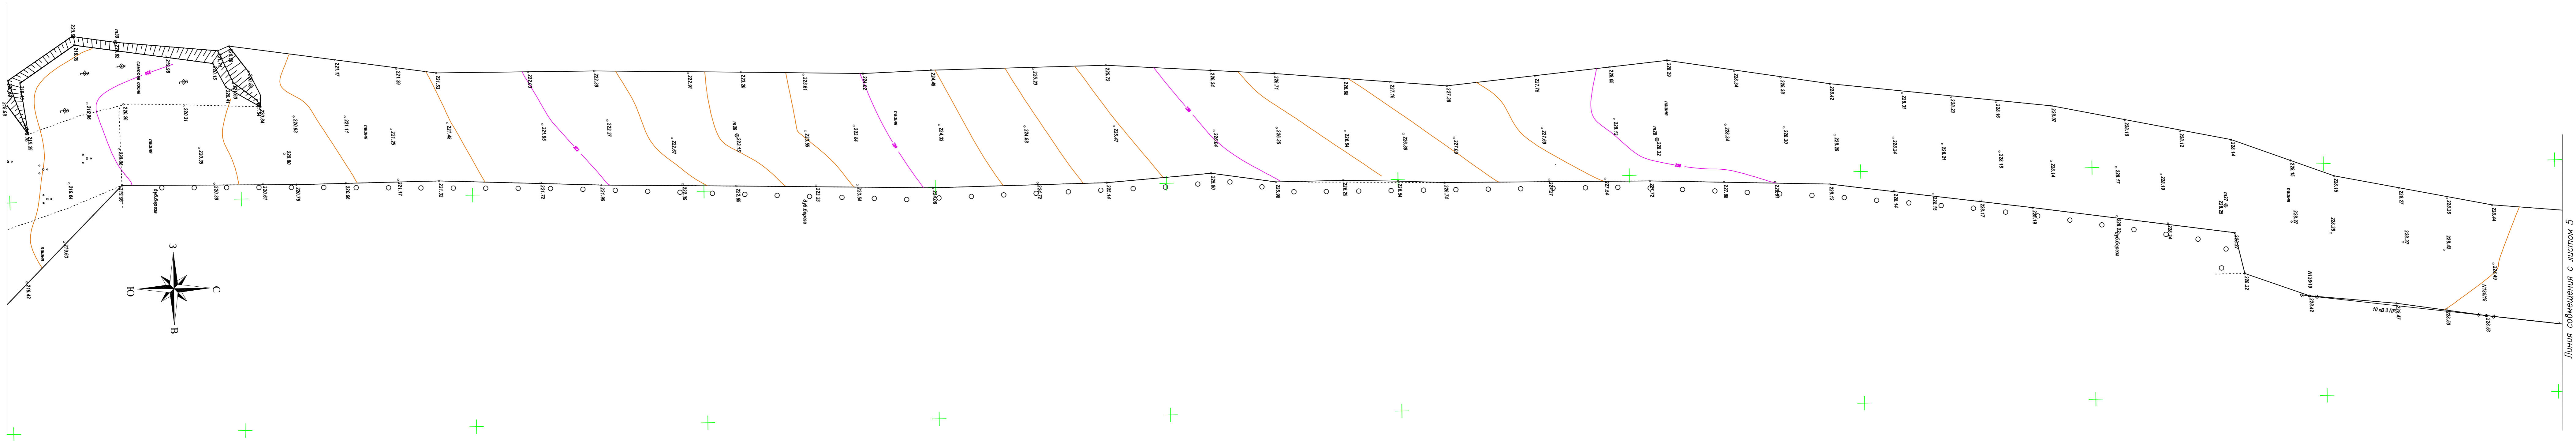

Линия съобщения с листом 5

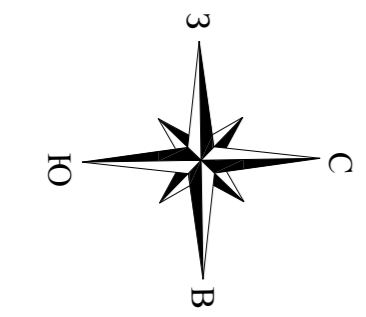

10-01-ПМТ					
Орловская область					
Изм.	Код. уч.	Лист	№ док.	Подп.	Дата
Проверил		Низамов А.Ю.			
Гл. специалист		Родин И.Н.			
Выполнил		Рязанцев С.А.			
Опорный план		Стация	Лист	Листов	
			6	14	
Масштаб 1:1000		ООО "Геосервис"			