


Инв. № полотна	Год и дата

Линия сопряжения с листом 8

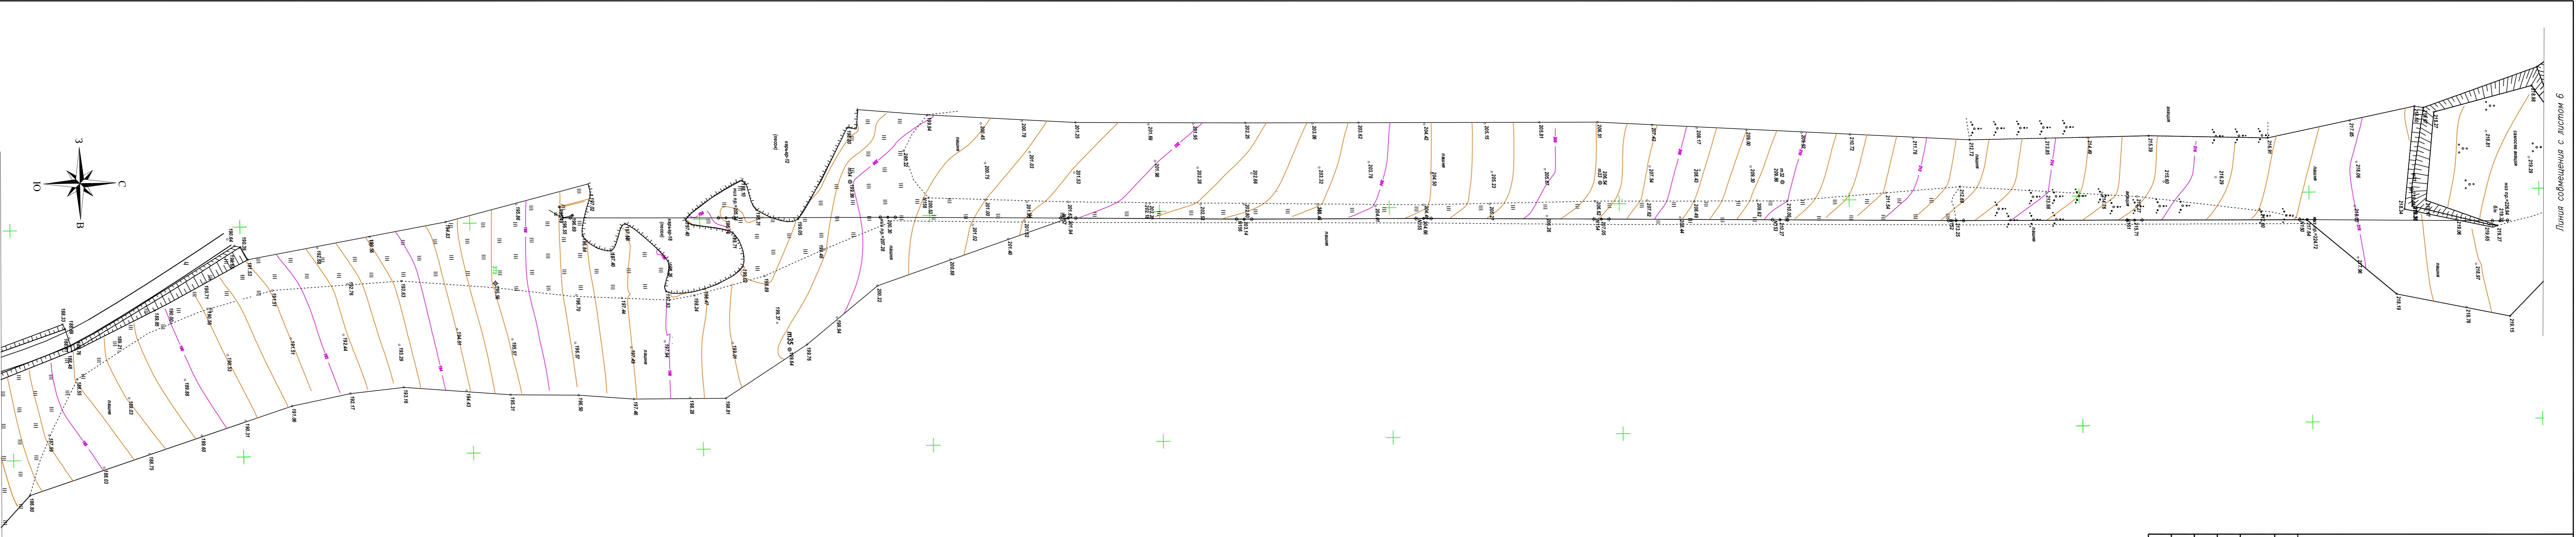

Линия сопряжения с листом 6

10-01-ПМТ

Орловская область

Стадия

Лист

Листов

7

14

Масштаб 1:2000

ООО "Геосервис"

Имя	Кол.уч	Лист	N	док.	Подп.	Дата
Продверил	Низомов АЮ					
Гл.специал	Родин ИН					
Выполнил	Рязанцев СА					