
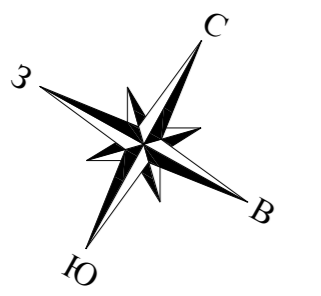


Линия соймещения с листом 10

Линия соймещения с листом 8

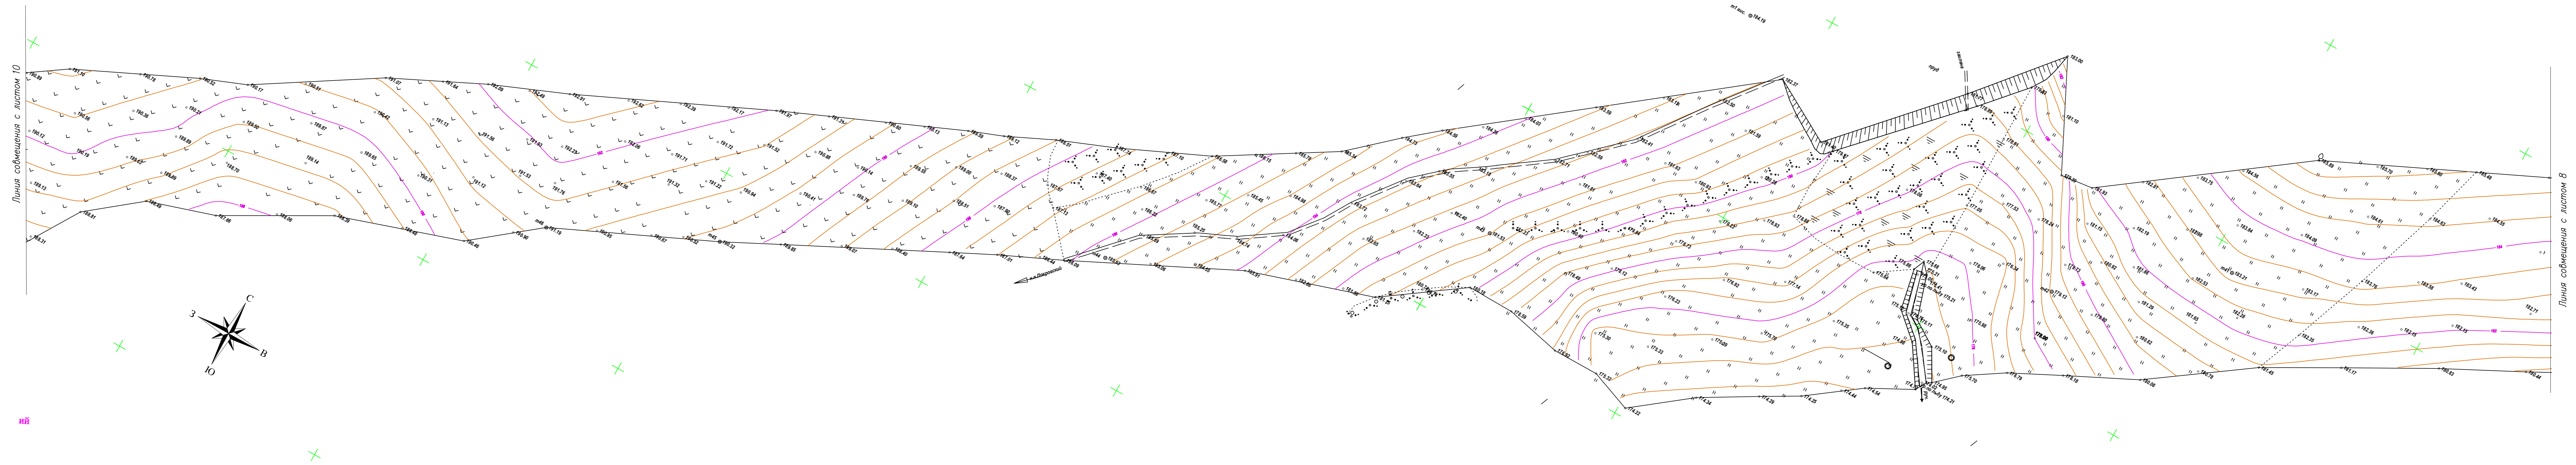

Имя, И. подп.

Подп. и дата

10-01-ПМТ					
Орловская область					
Изм.	Кол.уч.	Лист	№ док.	Подп.	Дата
Проверил	Низамов А.К.				
Гл. специа.	Родин И.Н.				
Выполнил	Рязанцев С.А.				
Опорный план		Стадия	Лист	Листов	
Масштаб 1:1000			9	14	
		ООО "Геосервис"			