
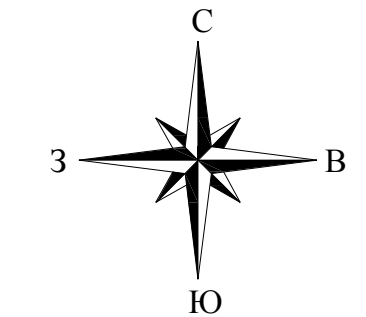


Инв. № подл. Подп. и дата

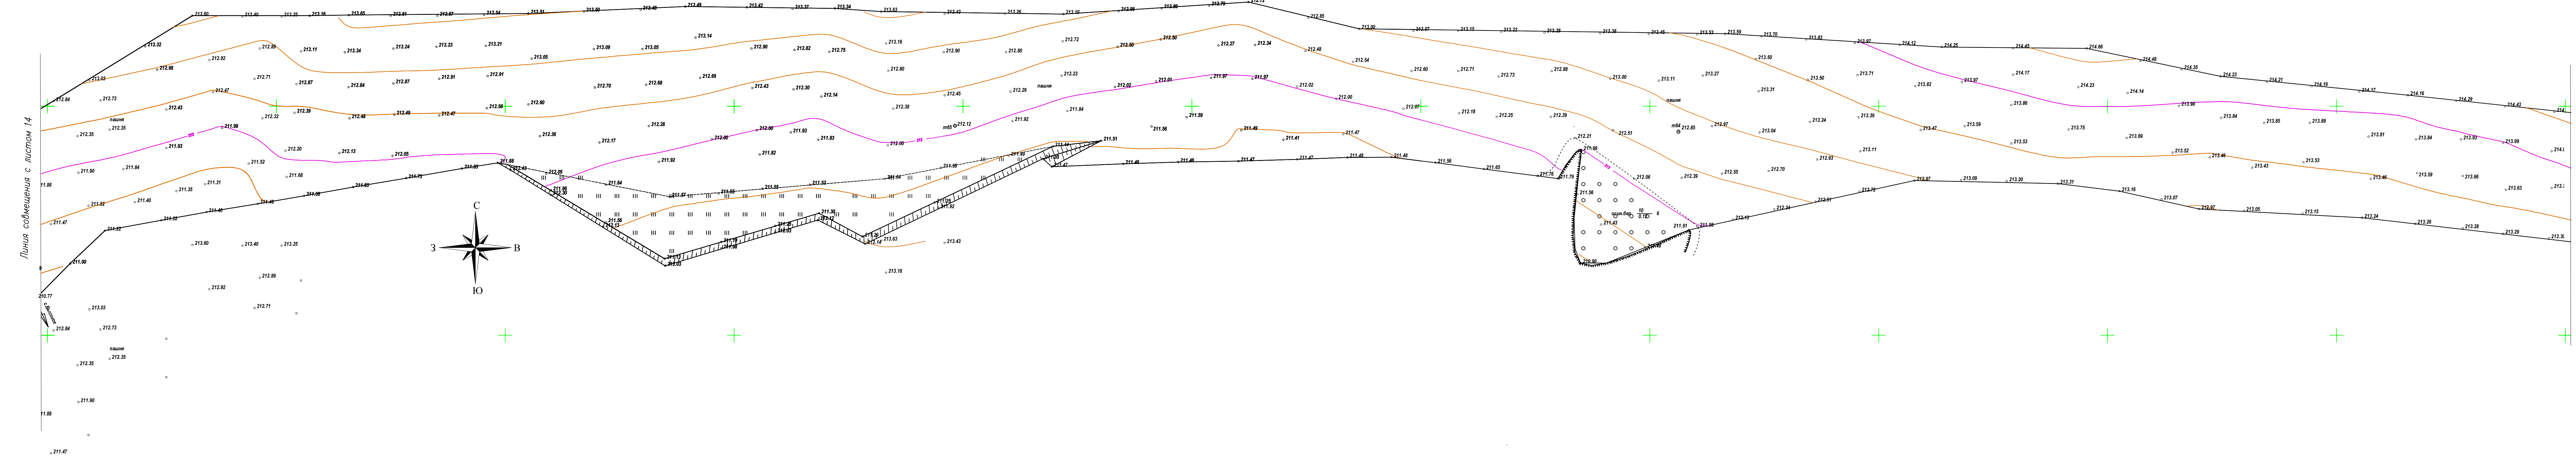

						10-01-ПМТ				
						Орловская область				
Изм.	Кол.уч.	Лист	№ док.	Подп.	Дата	Опорный план	Стадия	Лист	Листов	
									13	14
Проверил	Ниваков А.Ю.									
Гл. специа.	Родич И.Н.									
Выполнил	Рязанцев С.А.									
						Масштаб 1:1000	ООО "Геосервис"			