


Имя, N подл. Подп. и дата

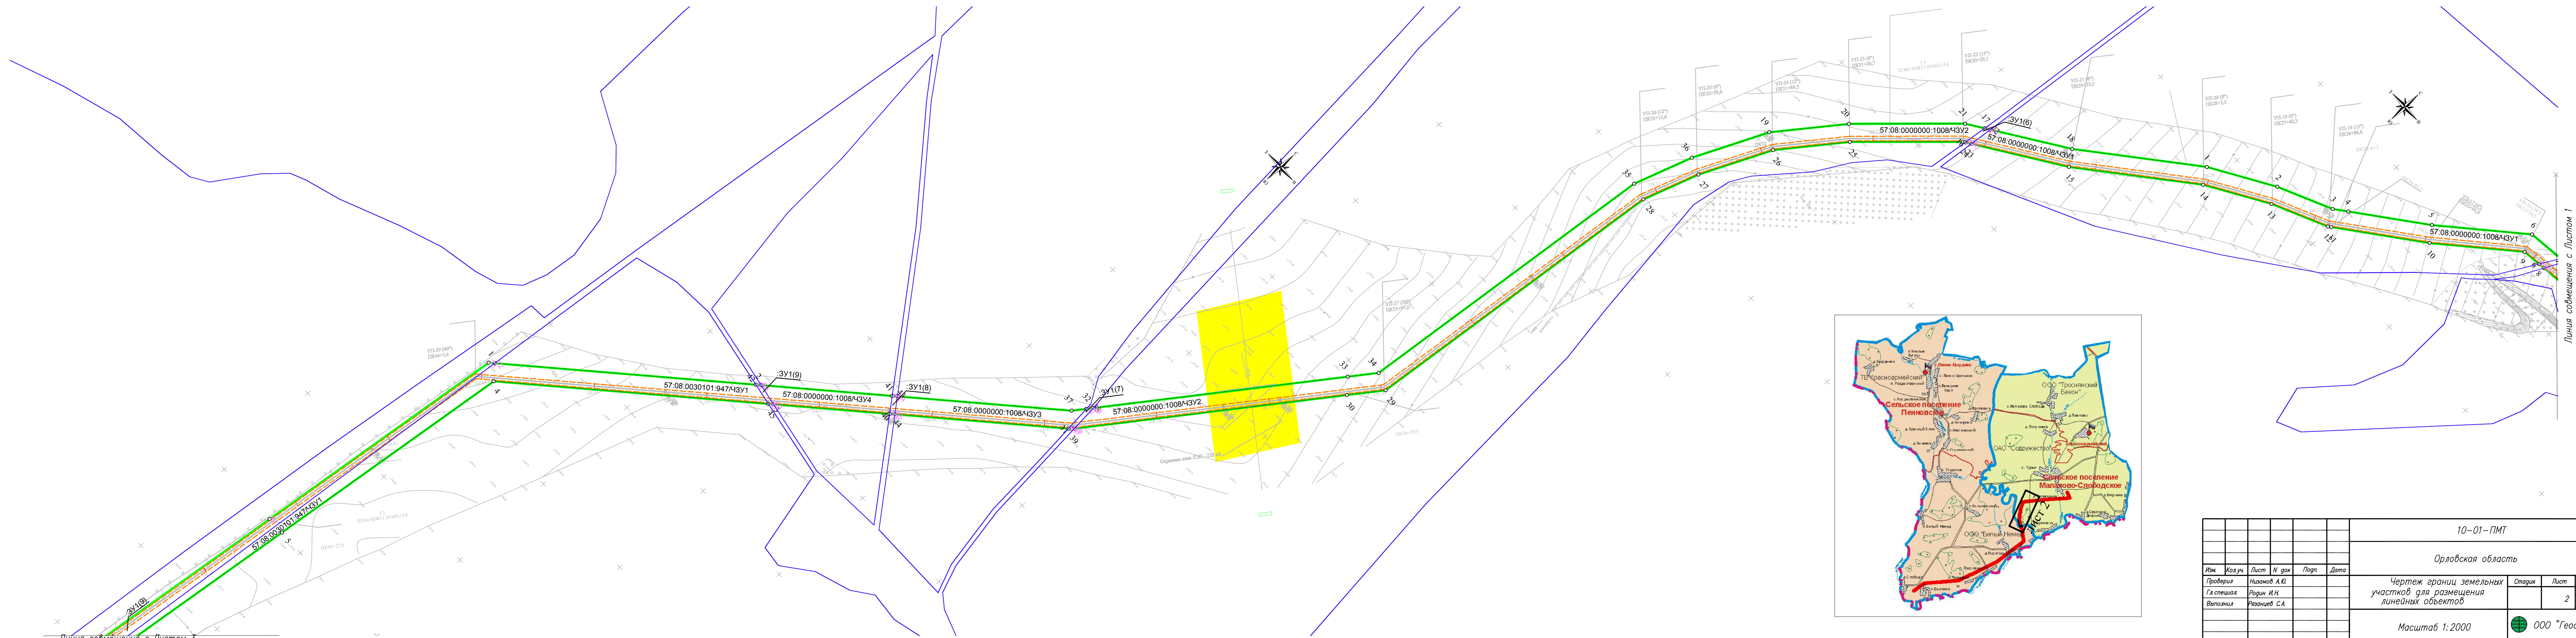

Линия совмещения с Листом 3

Линия совмещения с Листом 1



						10-01-ПМТ				
						Орловская область				
Изм.	Код.уч.	Лист	N док.	Подр.	Дата	Чертеж границ земельных участков для размещения линейных объектов	Стадия	Лист	Листов	
									2	8
Проверил	Николаев А.Ю.									
Гл.специал.	Родин И.Н.									
Выполнил	Рязанцев С.А.									
						Масштаб 1:2000	ООО "Геосервис"			