



Линия совмещения с Листом 6

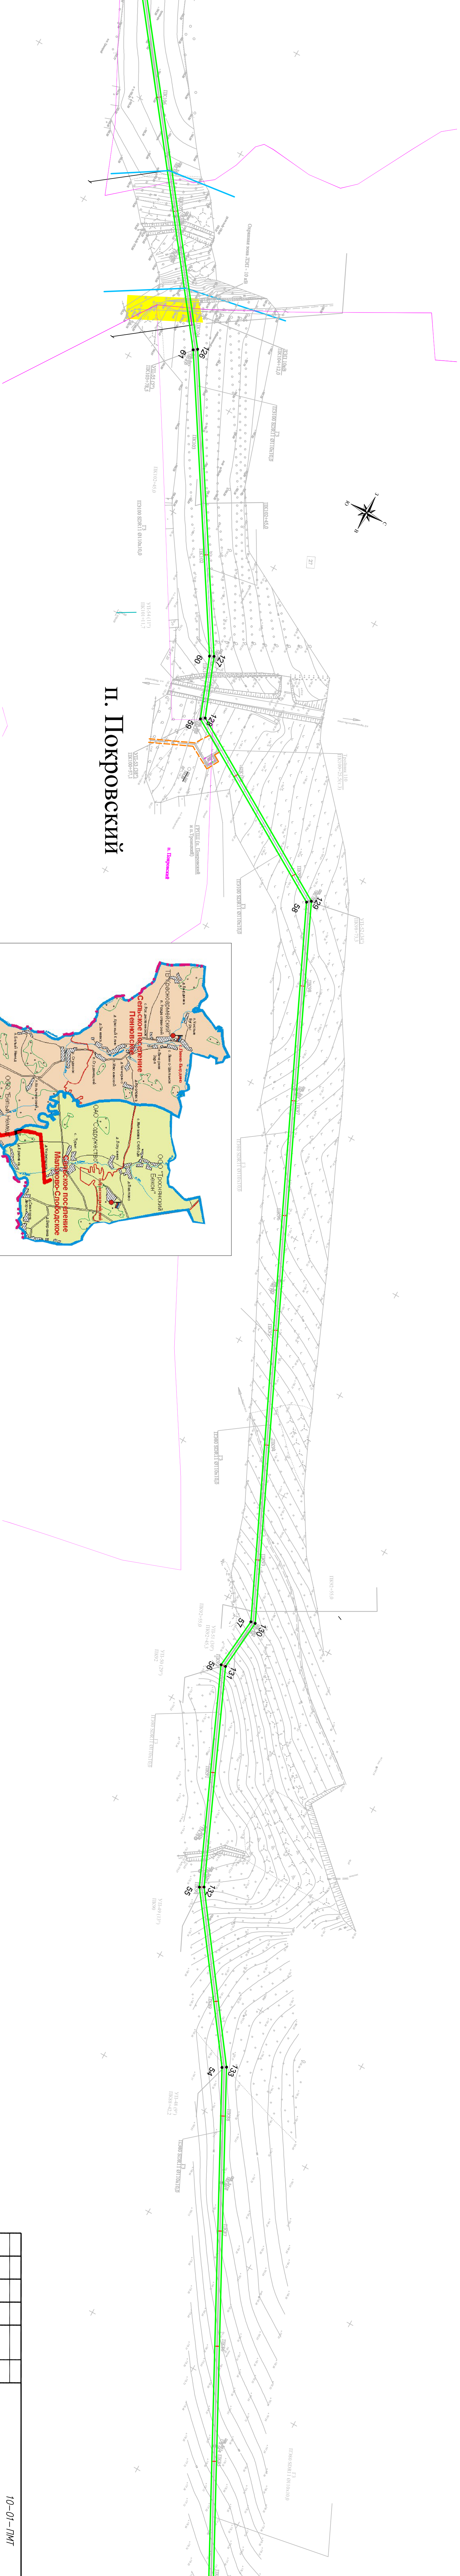

п. Покровский

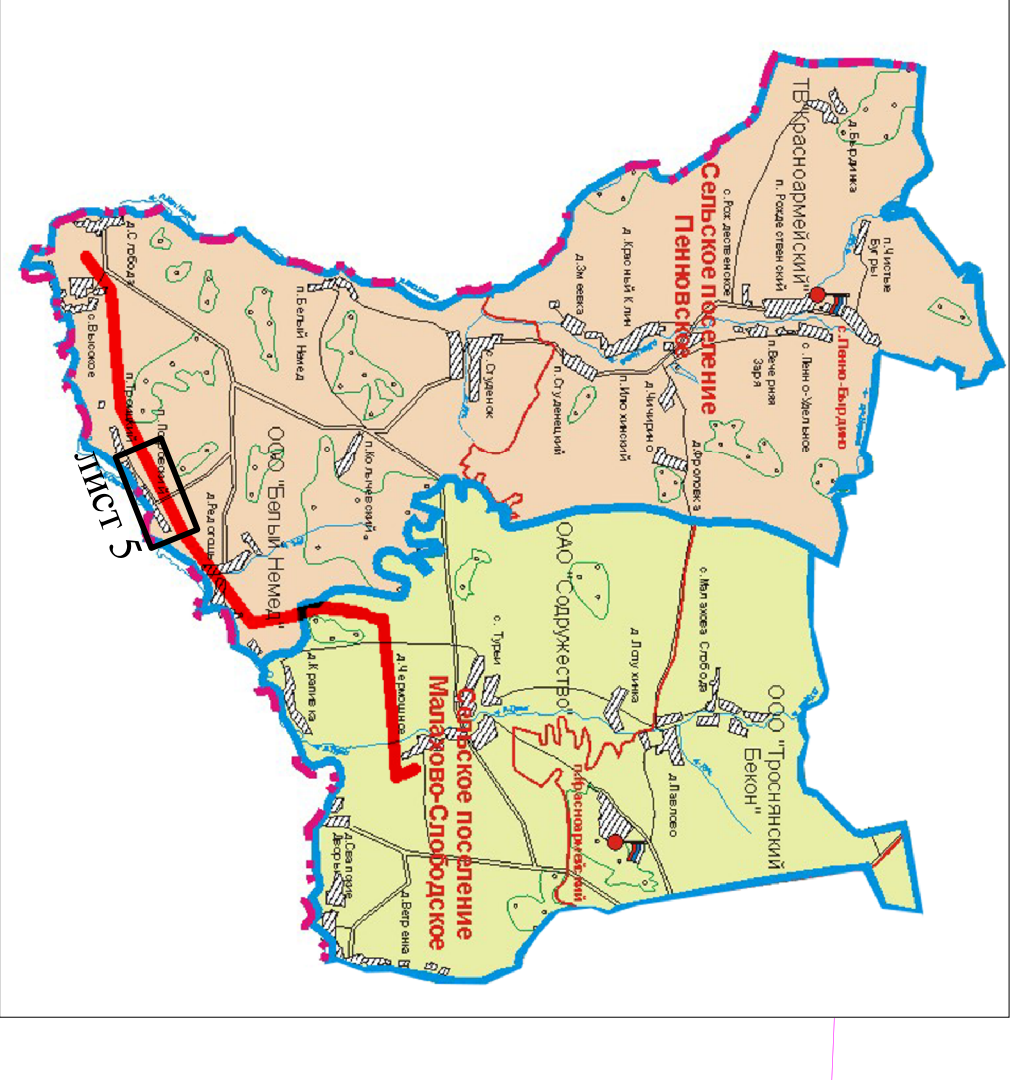

Линия совмещения с Листом 4

Орловская область						
10-01-ПМТ						
Имя	Код	Лист	N закл	Лист	Дата	
Профессия	Инициал	Инициал	Инициал	Инициал	Инициал	
Гл. инженер	Рязань	И.И.	И.И.	И.И.	И.И.	
Выполнил	Рязань	С.А.	С.А.	С.А.	С.А.	
Чертеж границ зон планируемого размещения линейного объекта зон с особыми условиями использования территории					Сторона	Лист
Масштаб 1:2000					5	8
					ООО "Геосервис"	