


Инва. N подл.	Подп. и дата

Линия совмещения с Листом 8

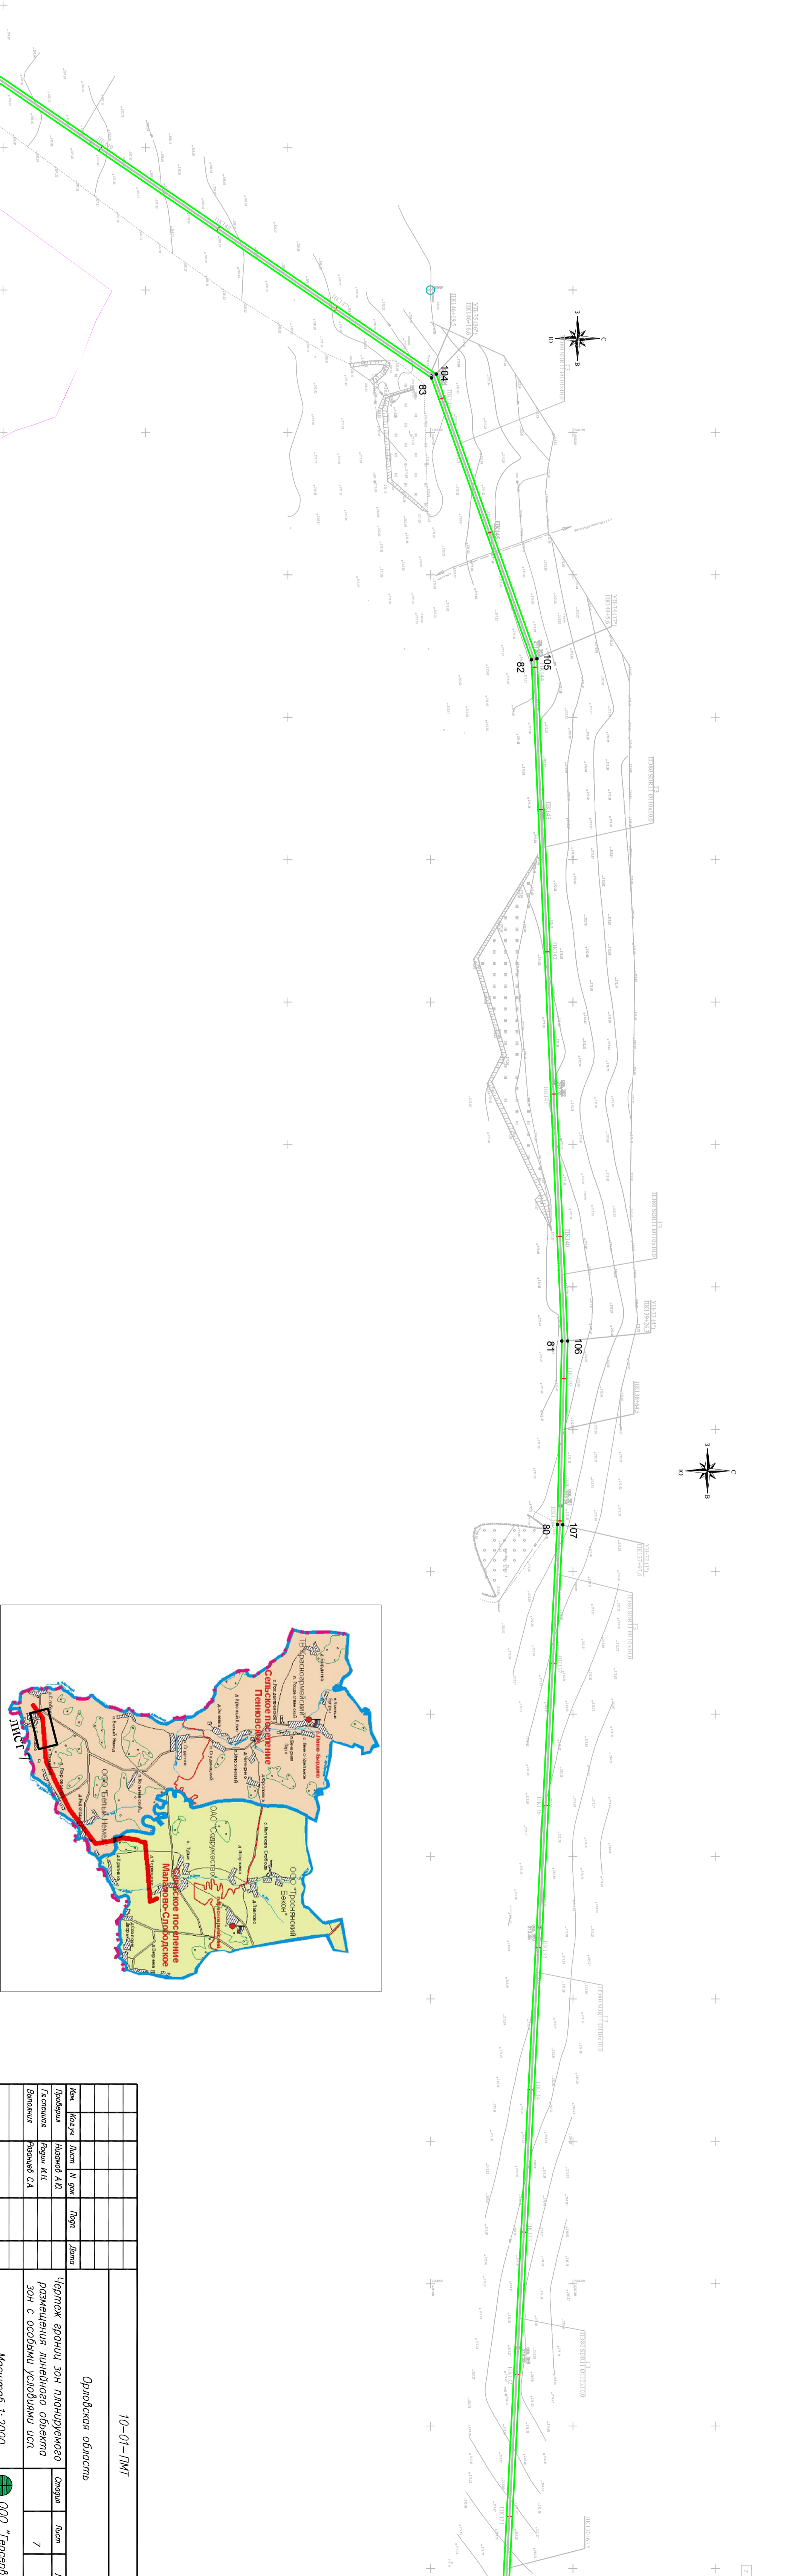

Линия совмещения с Листом 6

Орловская область			
10-01-ПМТ			
Иск.	Код.КЧ	Лист	Лист
Проформа	Н/зак	Лист	Лист
Г/зак	Р/зак	Лист	Лист
В/зак	Р/зак	Лист	Лист
Чертёж границ зон планируемого размещения линейного объекта зон с особыми условиями использования территории			
Масштаб 1:2000			
ООО "ГеоСервис"			