
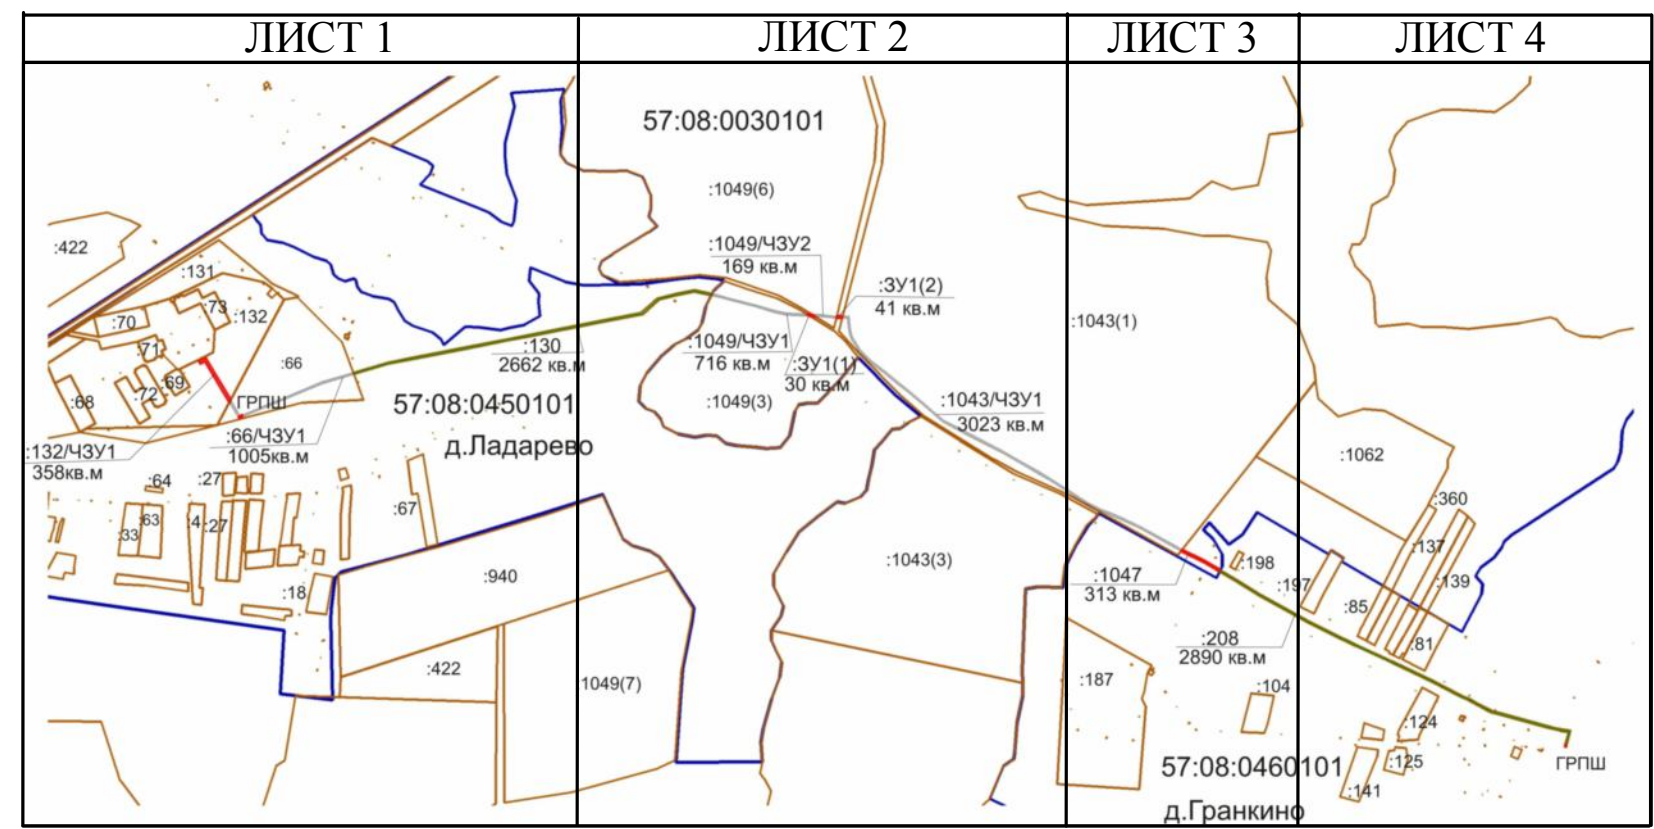


Согласовано:	
Взам. инв. N	
Подл. и дата	
Инв. N подл.	

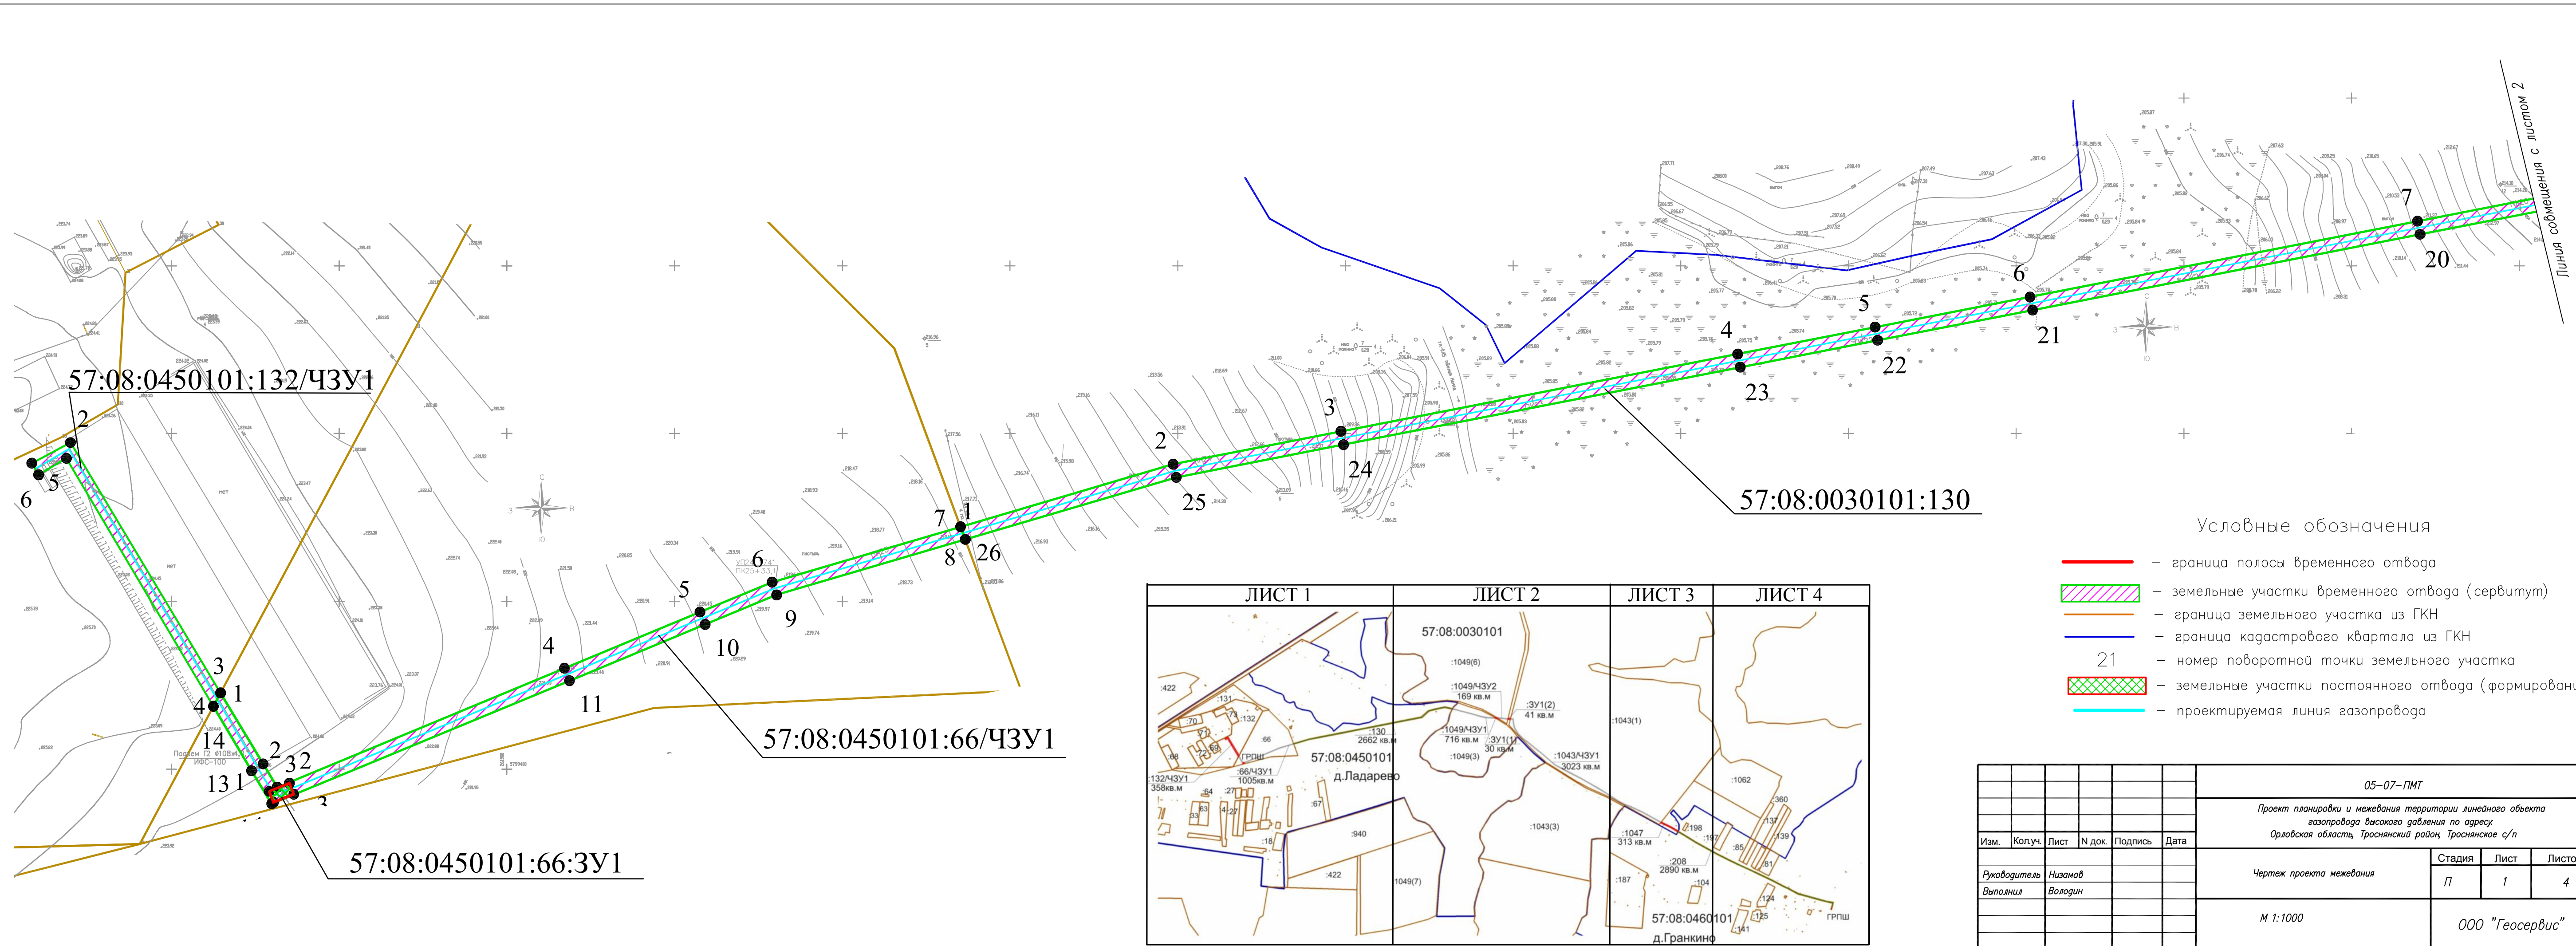

- Условные обозначения
- — граница полосы временного отвода
  - земельные участки временного отвода (сервитут)
  - граница земельного участка из ГКН
  - граница кадастрового квартала из ГКН
  - 21 — номер поворотной точки земельного участка
  - земельные участки постоянного отвода (формирование)
  - — проектируемая линия газопровода

05-07-ПМТ					
Проект планировки и межевания территории линейного объекта газопровода высокого давления по адресу: Орловская область, Троснянский район, Троснянское с/п					
Изм.	Колуч.	Лист	N док.	Подпись	Дата
Руководитель <i>Низамов</i>				Стадия	Лист
Выполнил <i>Володин</i>				П	1
				Листов	4
				М 1:1000	
				ООО "Геосервис"	