


СХЕМА ТЕПЛОТЫ И СЕТЕЙ КИТЕЛЮНОВ И Г

с. Тросна

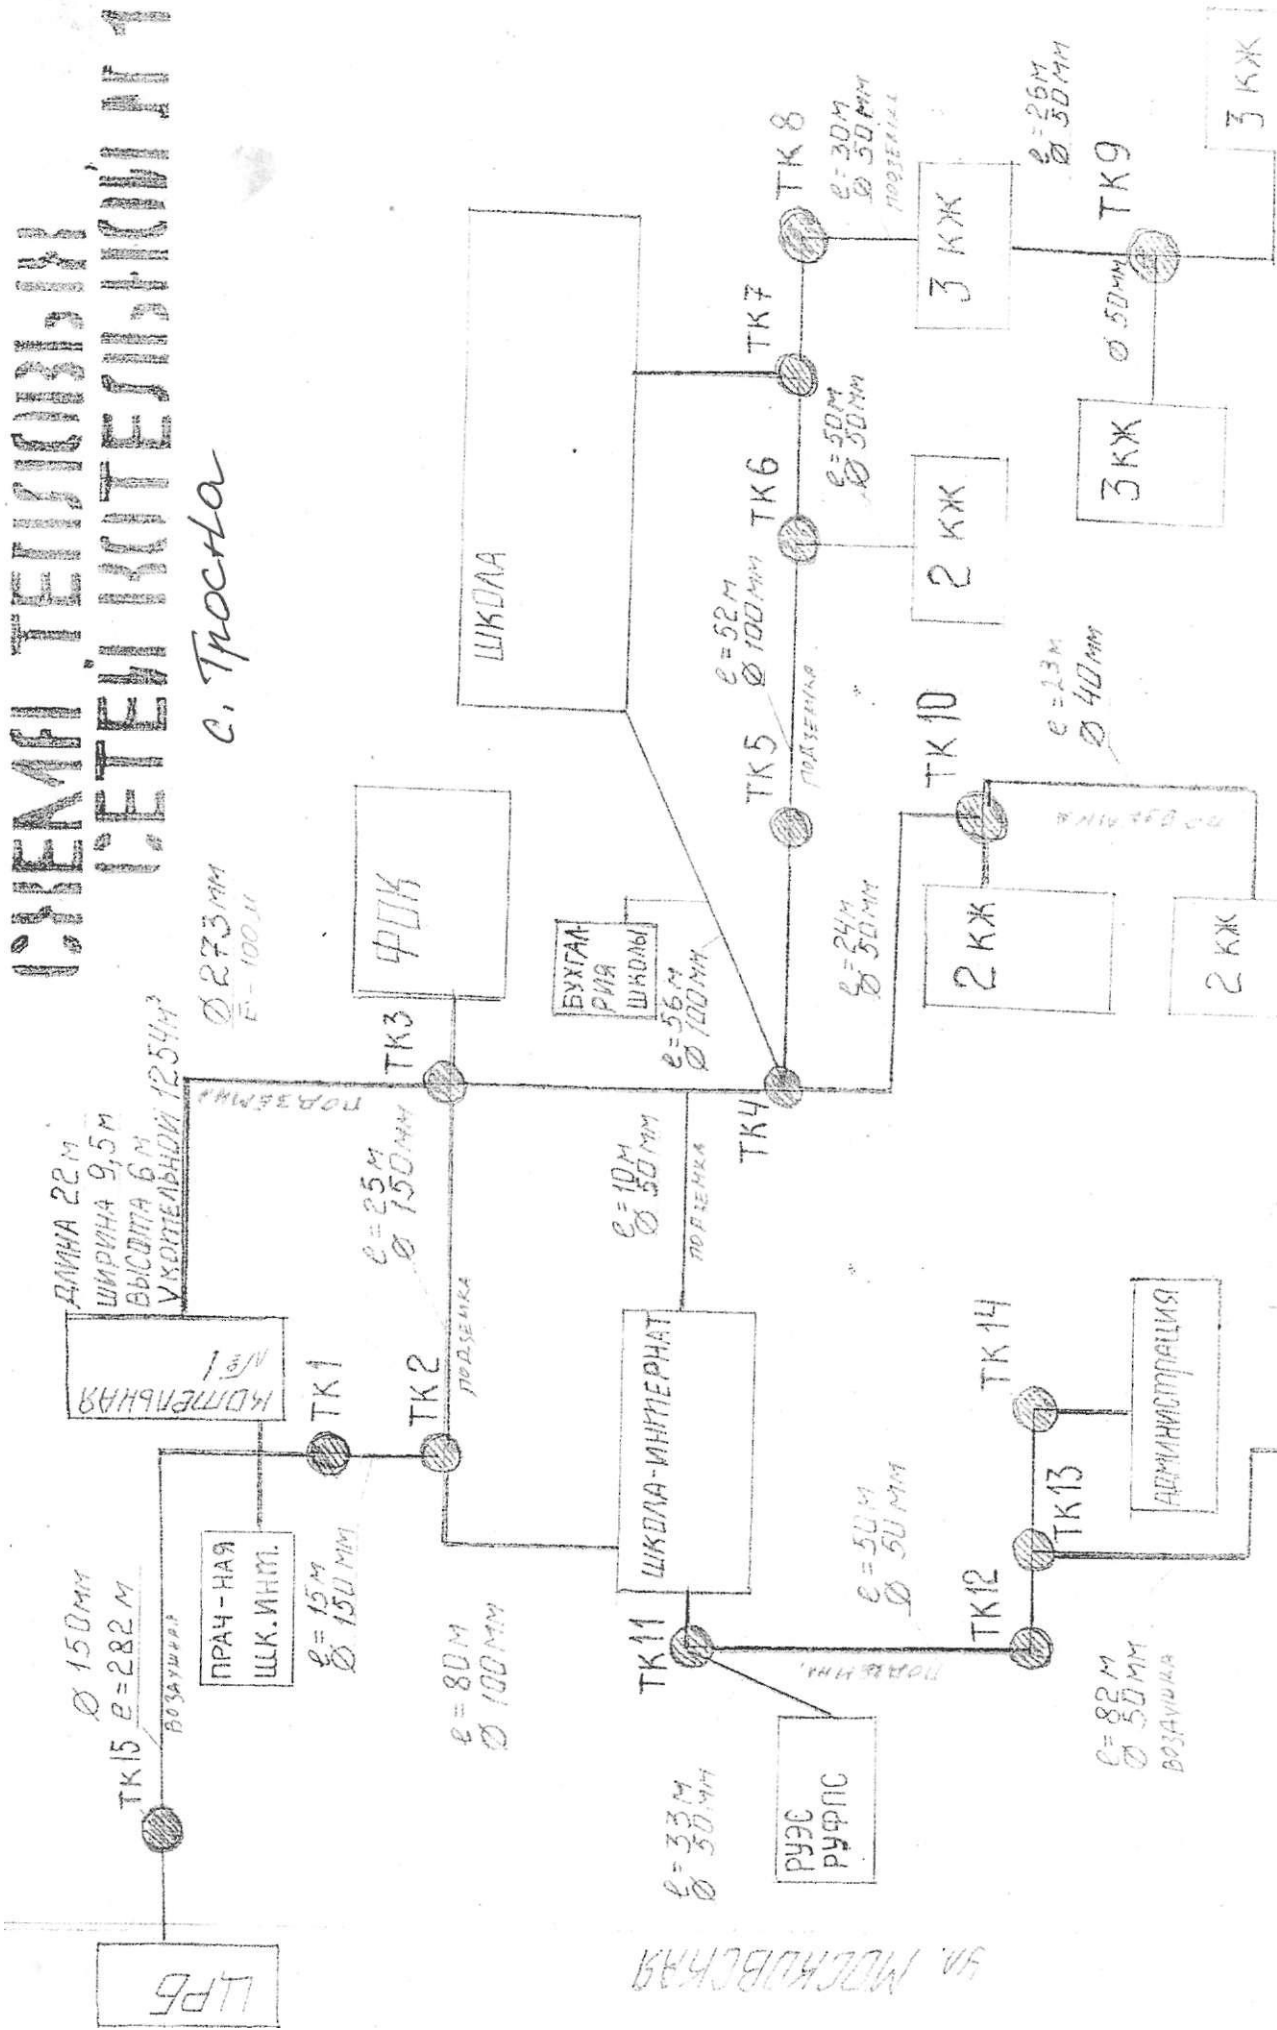

50. МОСКОВСКАЯ